



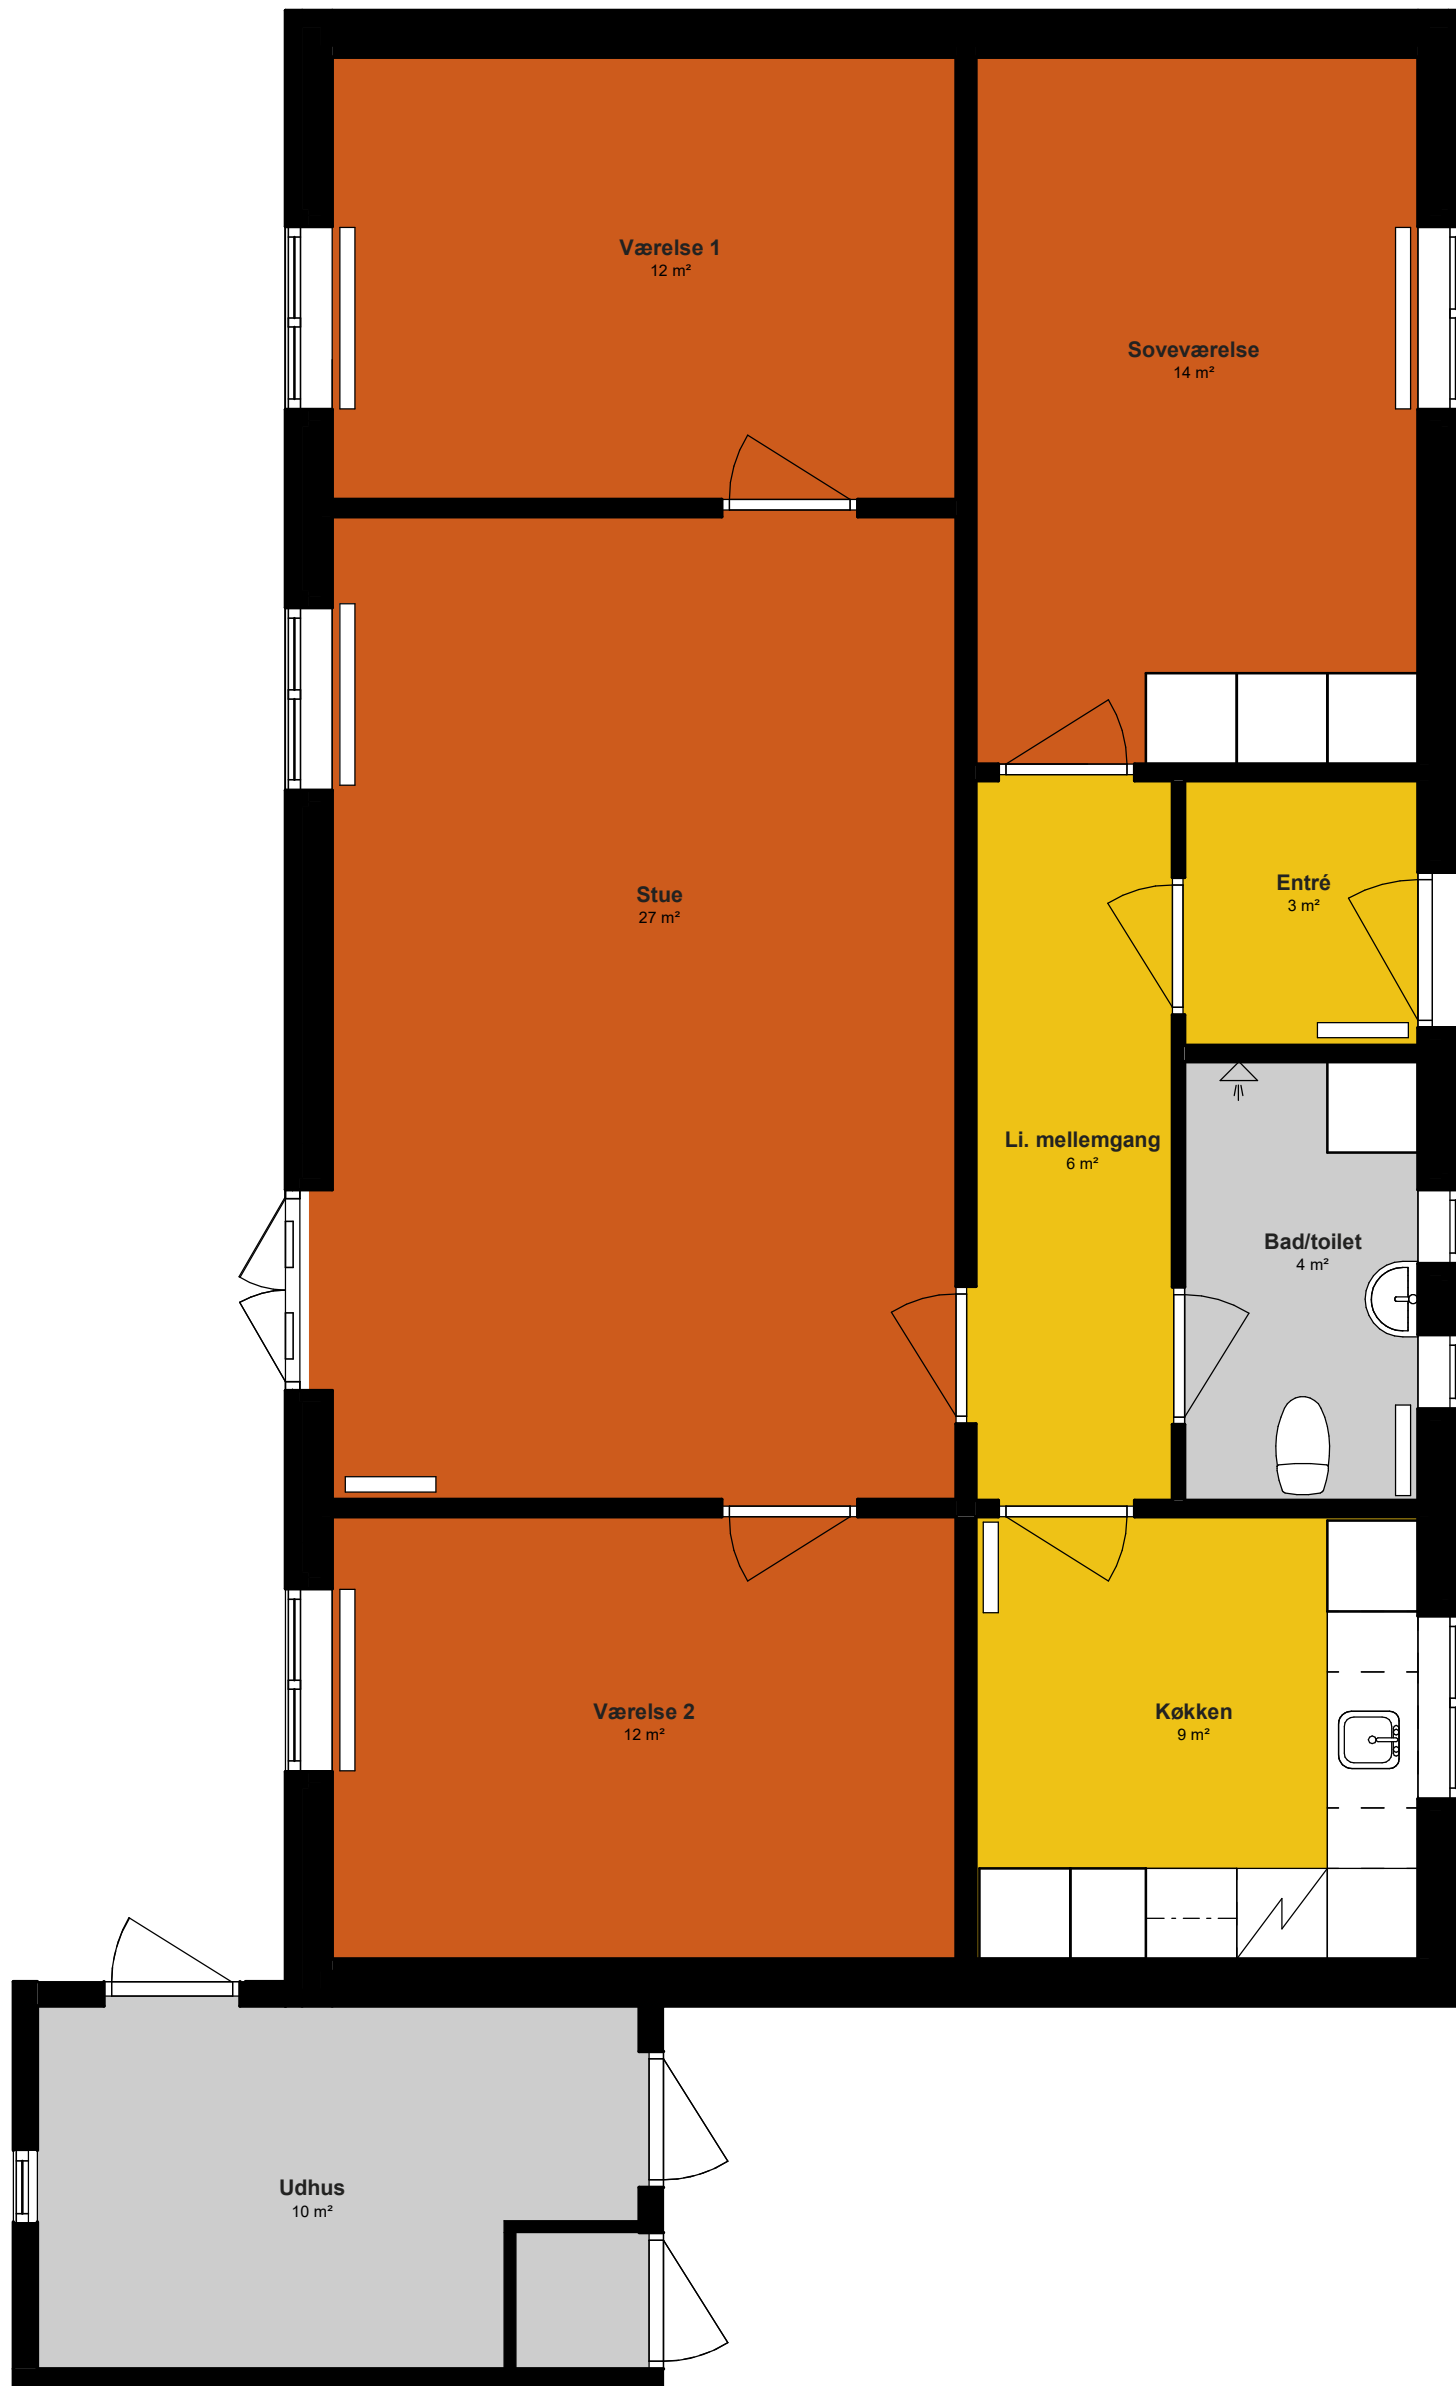

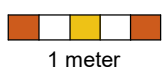

Afdeling 115 - Lillebæltvænget
4 rum - 103 m² (Brutto)

Brutto incl. fællesarealer
Aktuel lejlighed kan være spejlvendt
Der kan forekomme ændringer i indretningen