



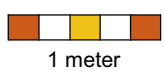

**Afdeling 335 - Poppelhaven**  
**2 rum - 60 m² (Brutto)**

Brutto incl. fællesarealer  
Aktuel lejlighed kan være spejlvendt  
Der kan forekomme ændringer i indretningen

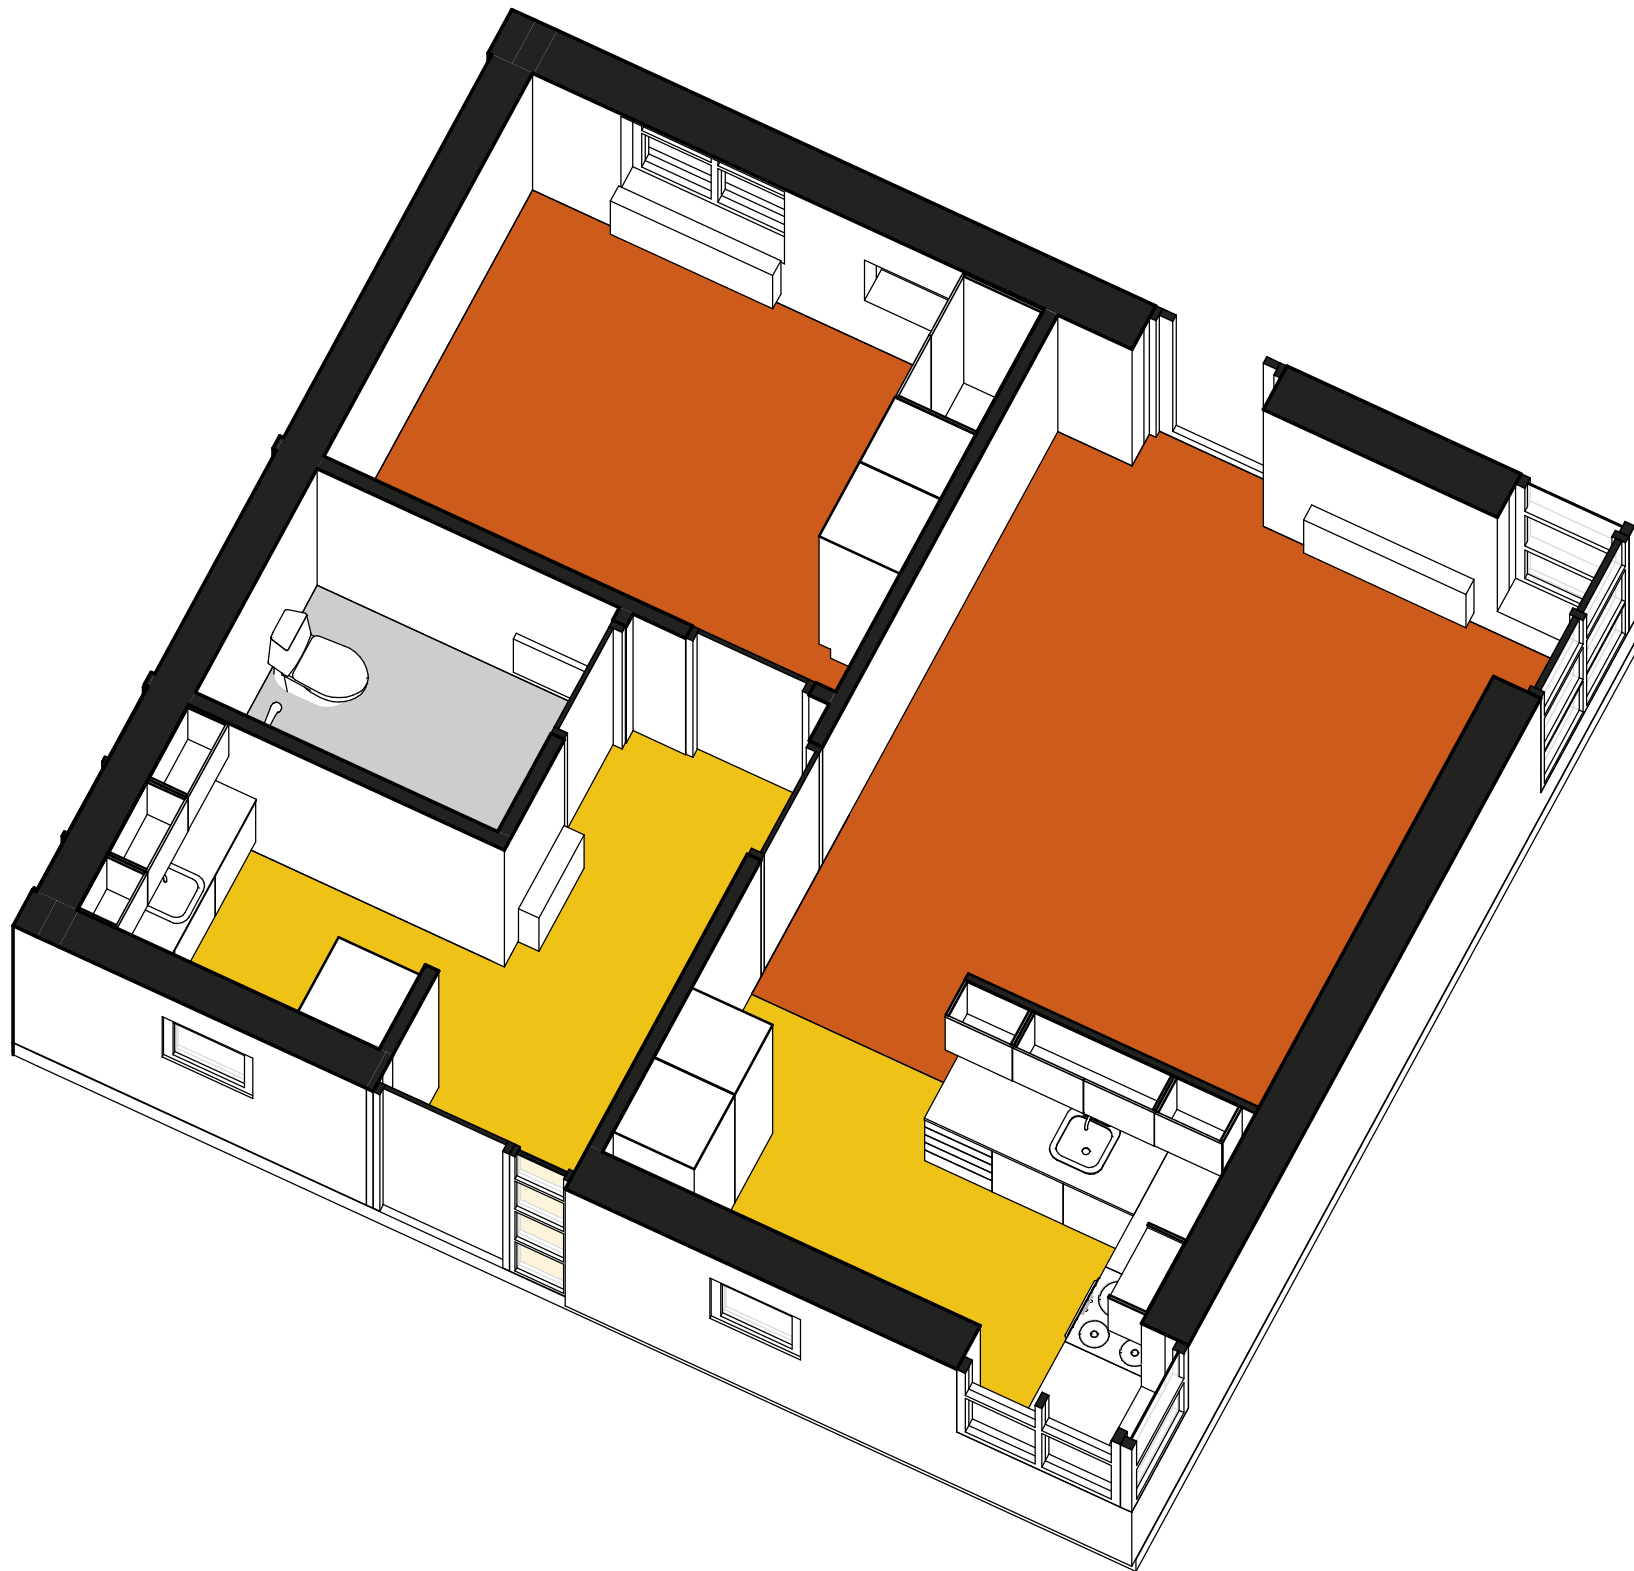

**Afdeling 335 - Poppelhaven**  
**2 rum - 60 m<sup>2</sup> (Brutto)**

Brutto incl. fællesarealer  
Aktuel lejlighed kan være spejlvendt  
Der kan forekomme ændringer i indretningen