




Dalum Papirfabrik

- Papirmester Allé
- 3,st.2 - 102 m²
- 5,st.2 - 102 m²
- 5,st.3 - 104 m²
- 9,st.2 - 102 m²

3 rum - 102-104 m2 (Brutto) inkl. Fællesareal

Aktuel bolig kan være spejlvendt

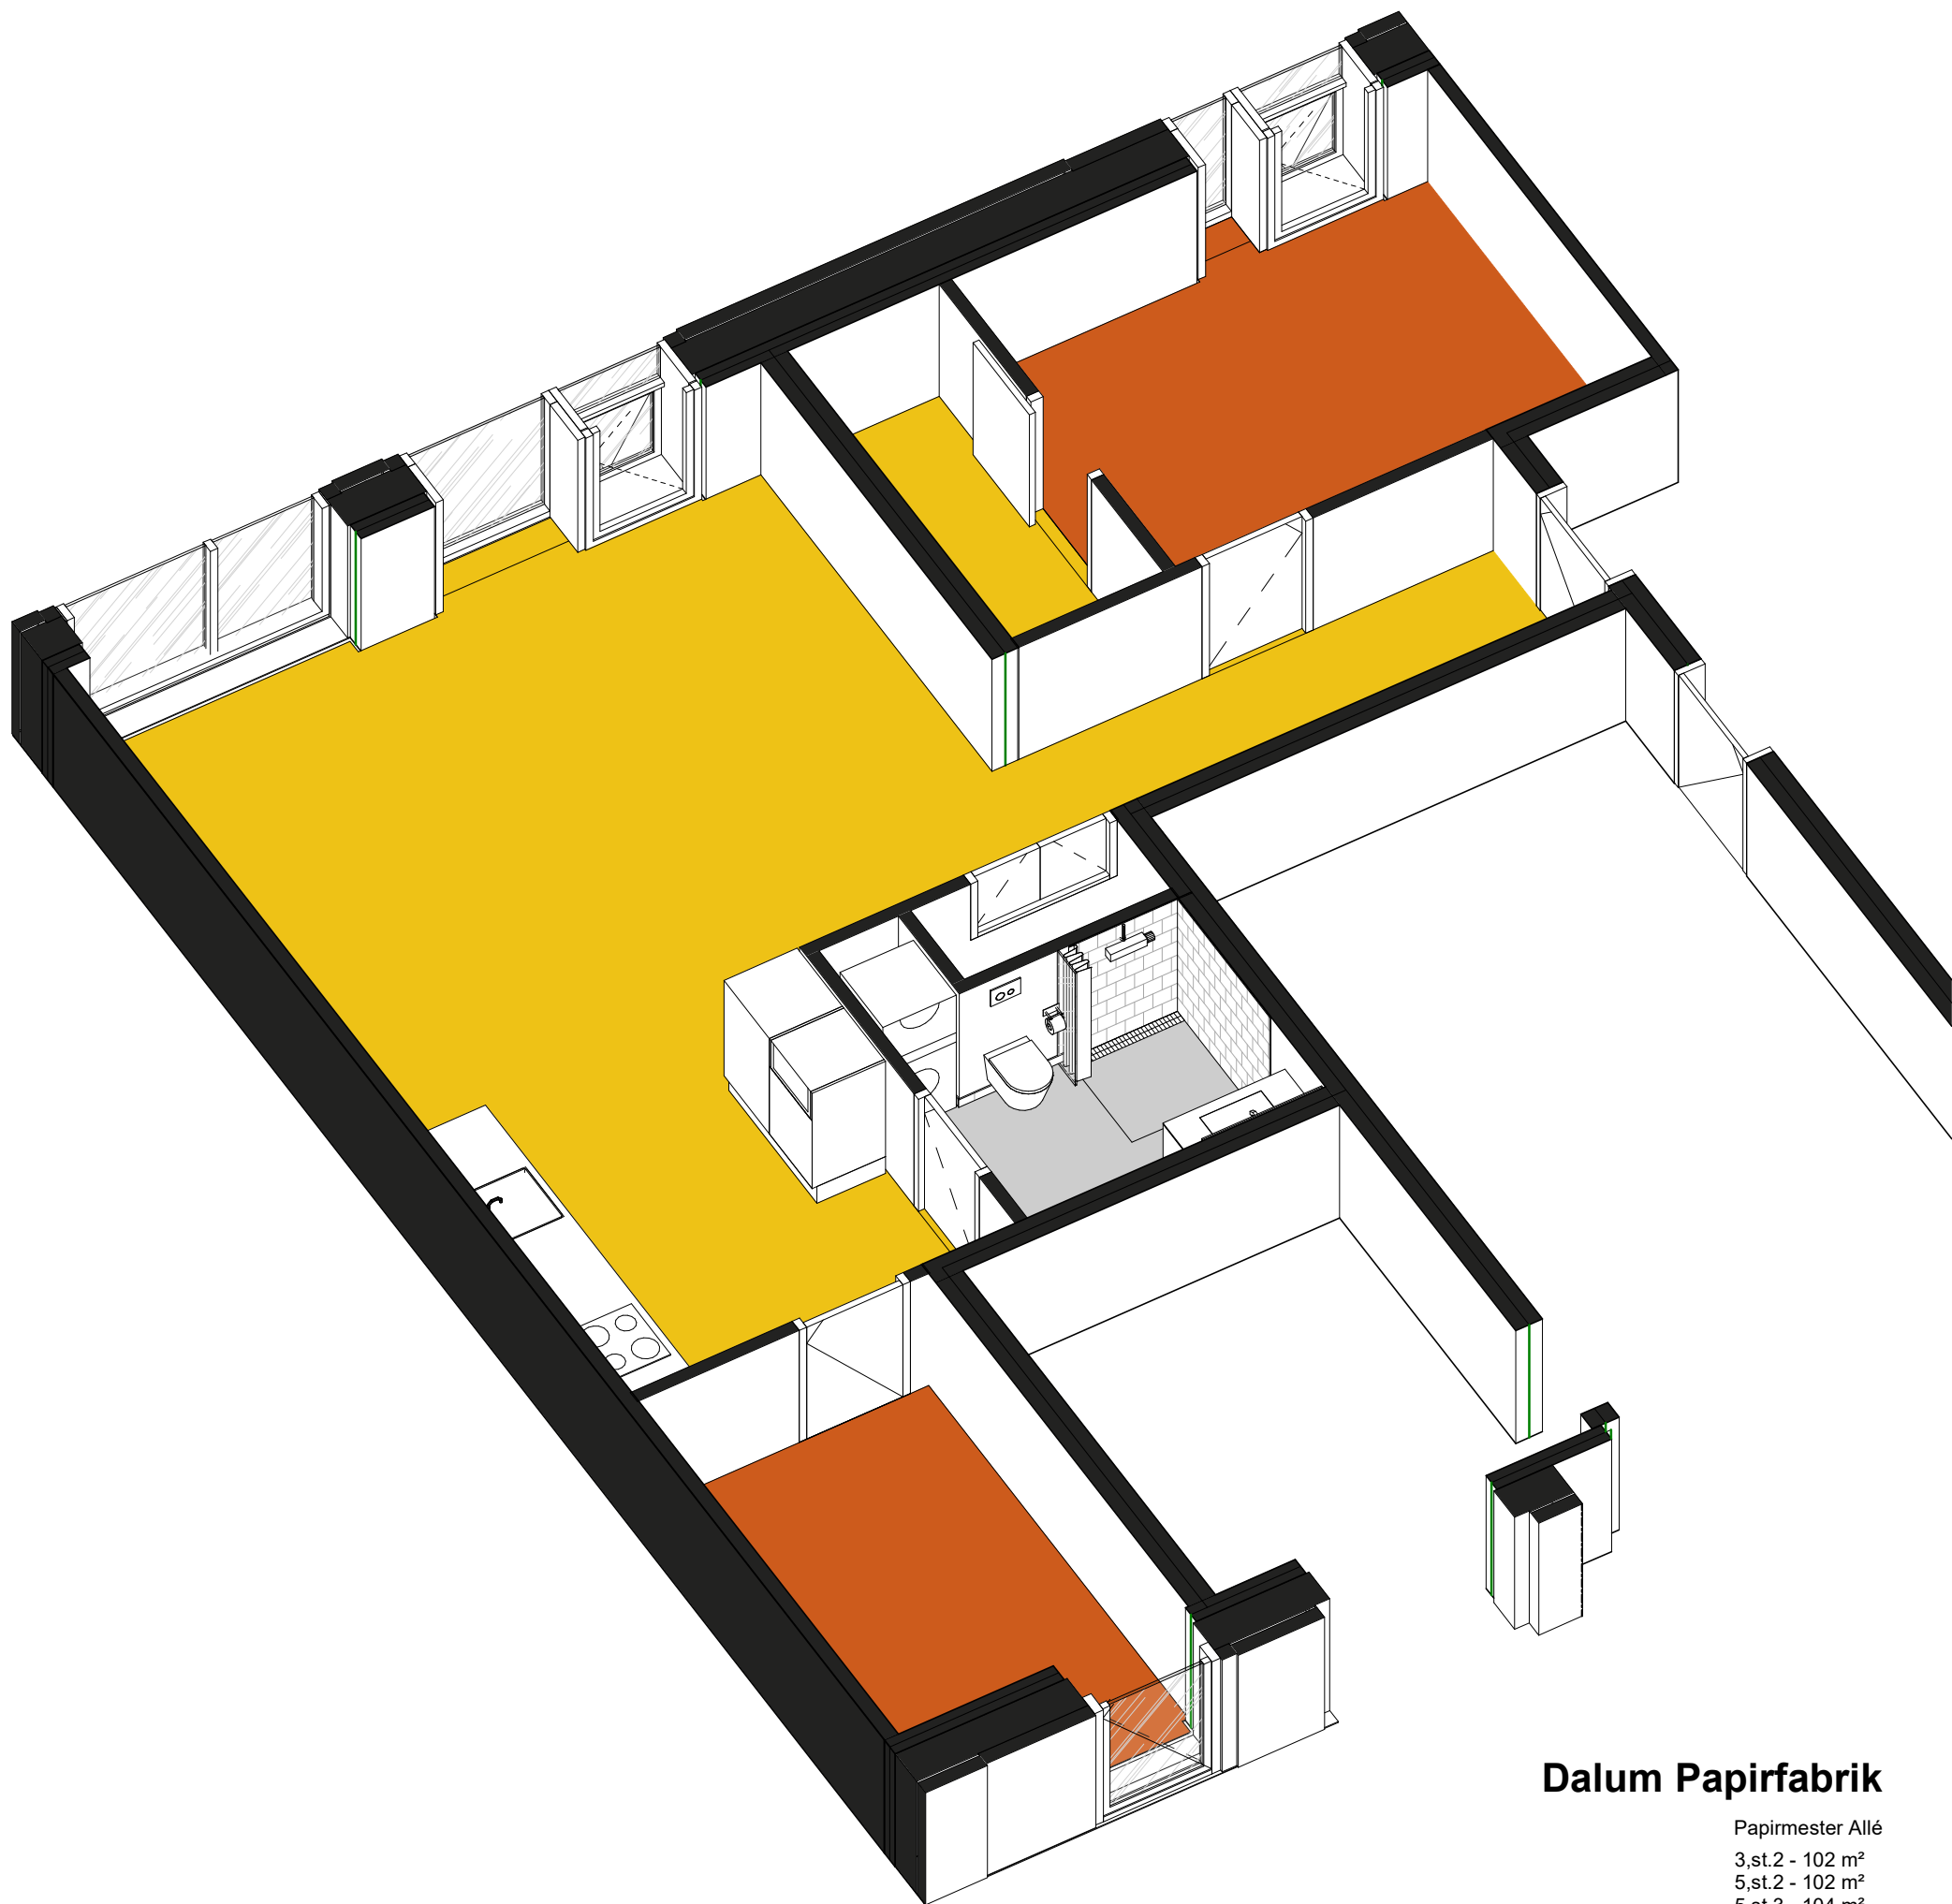

Dalum Papirfabrik

Papirmester Allé

3.st.2 - 102 m²

5.st.2 - 102 m²

5.st.3 - 104 m²

9.st.2 - 102 m²

3 rum - 102-104 m2 (Brutto) inkl. Fællesareal

Aktuel bolig kan være spejlvendt



1 meter

Type 6A - 3D