


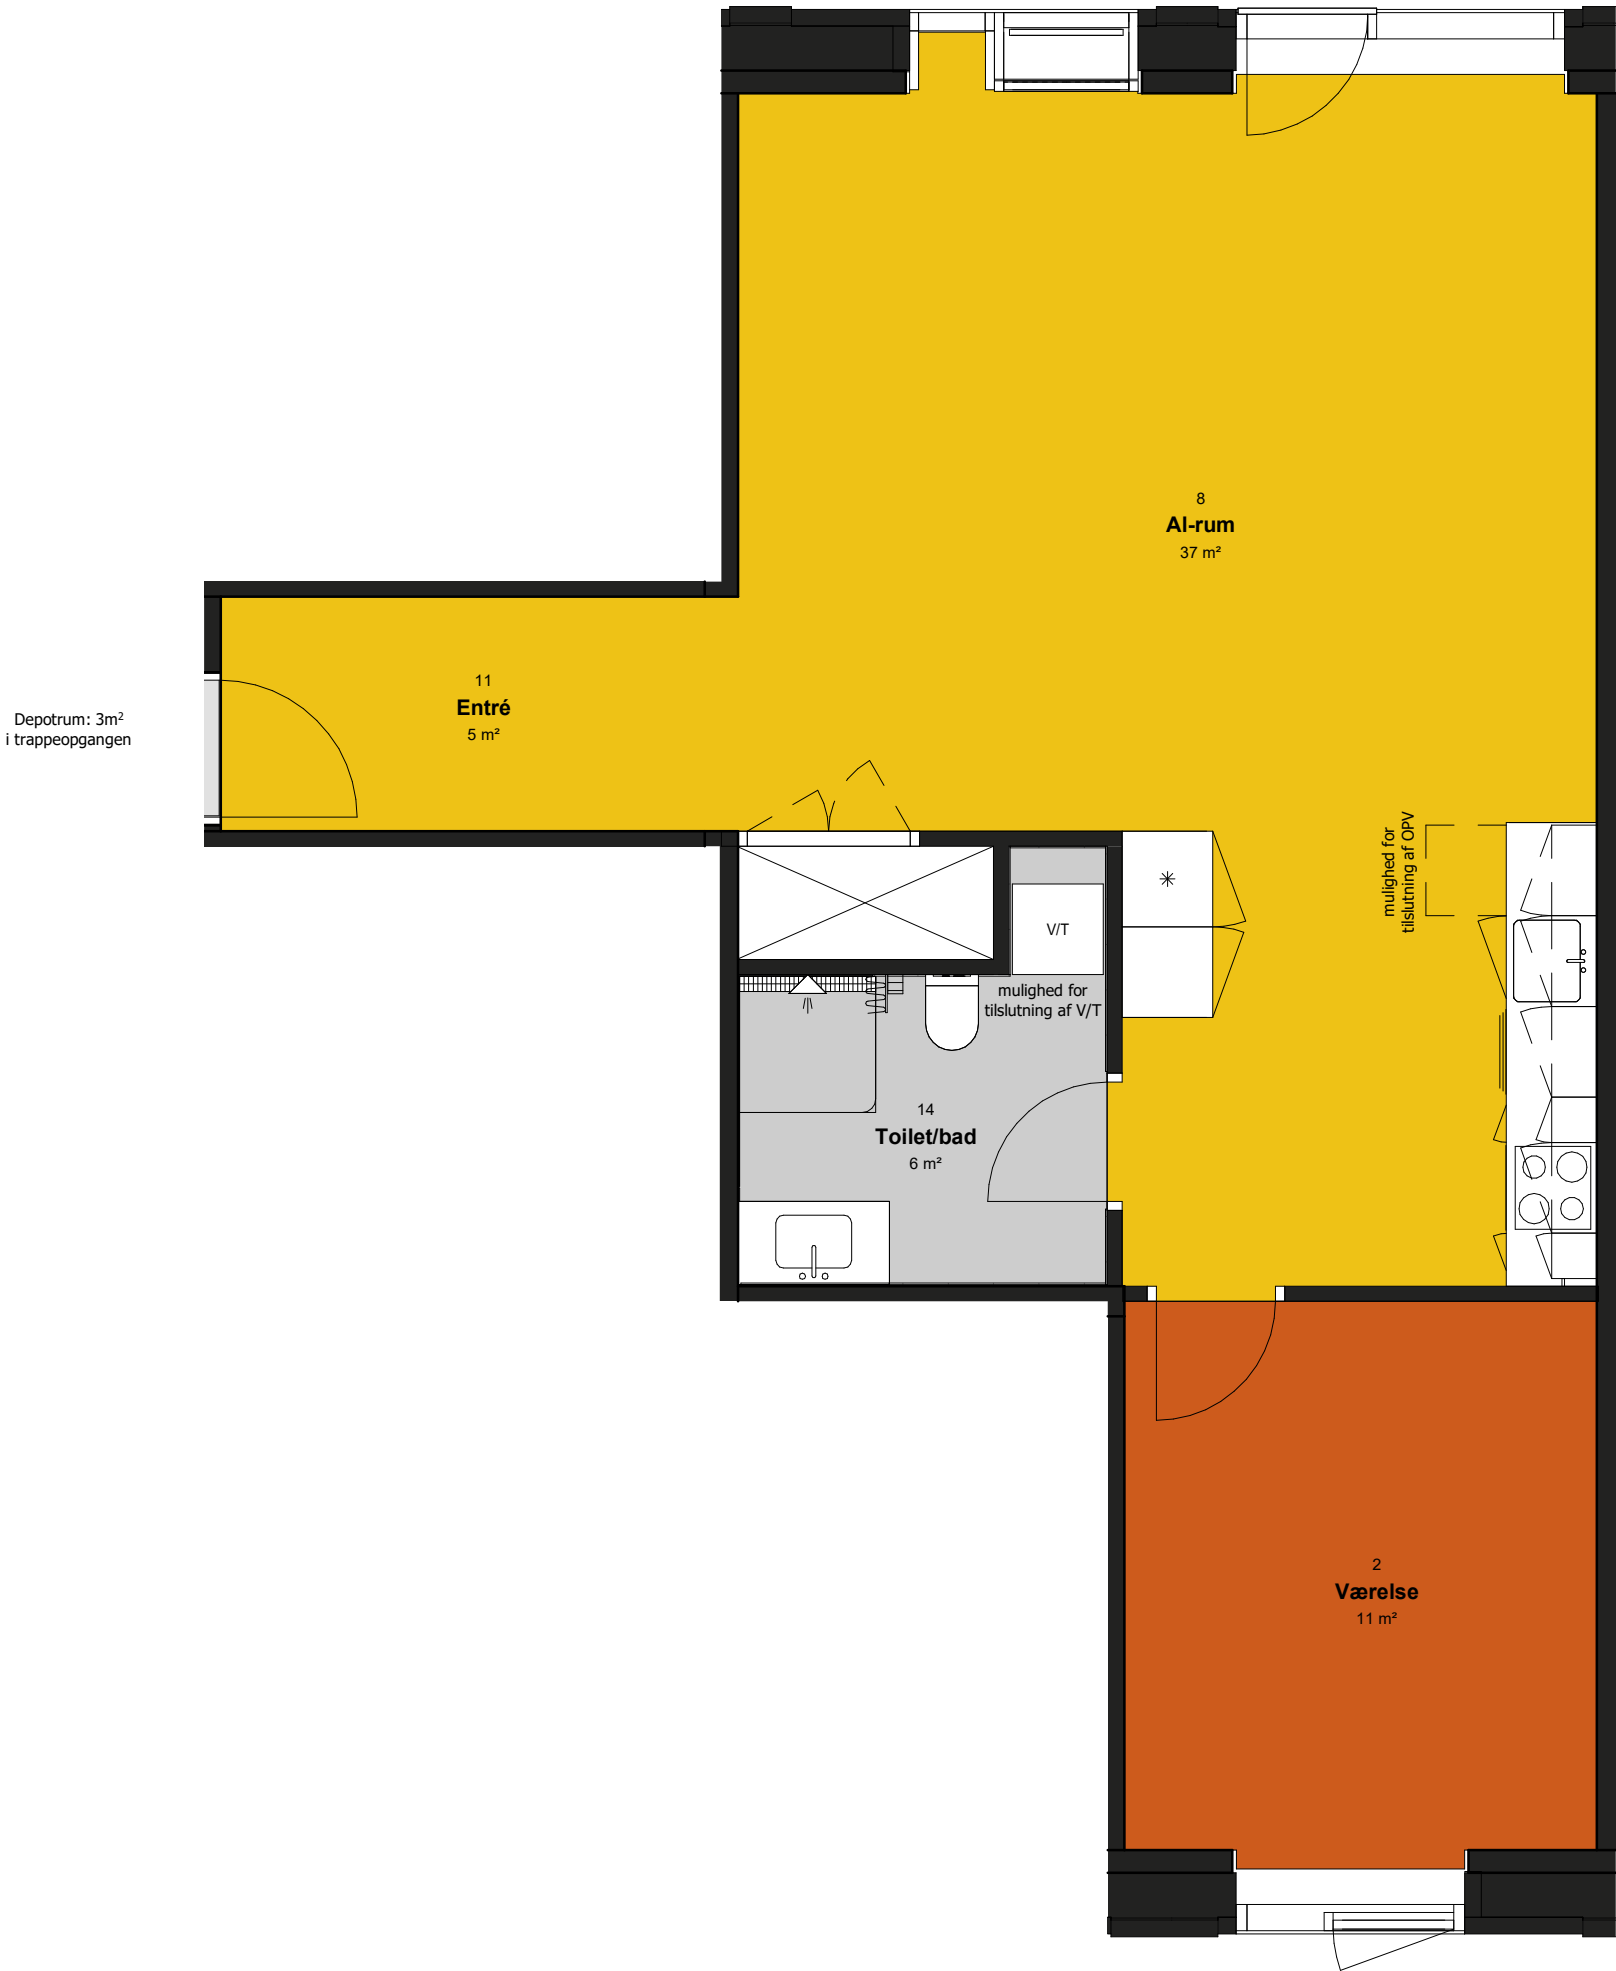


Dalum Papirfabrik

Papirmester Allé
5,2.1

2 rum - 83 m2 (Brutto) inkl. Fællesareal

Aktuel bolig kan være spejlvendt

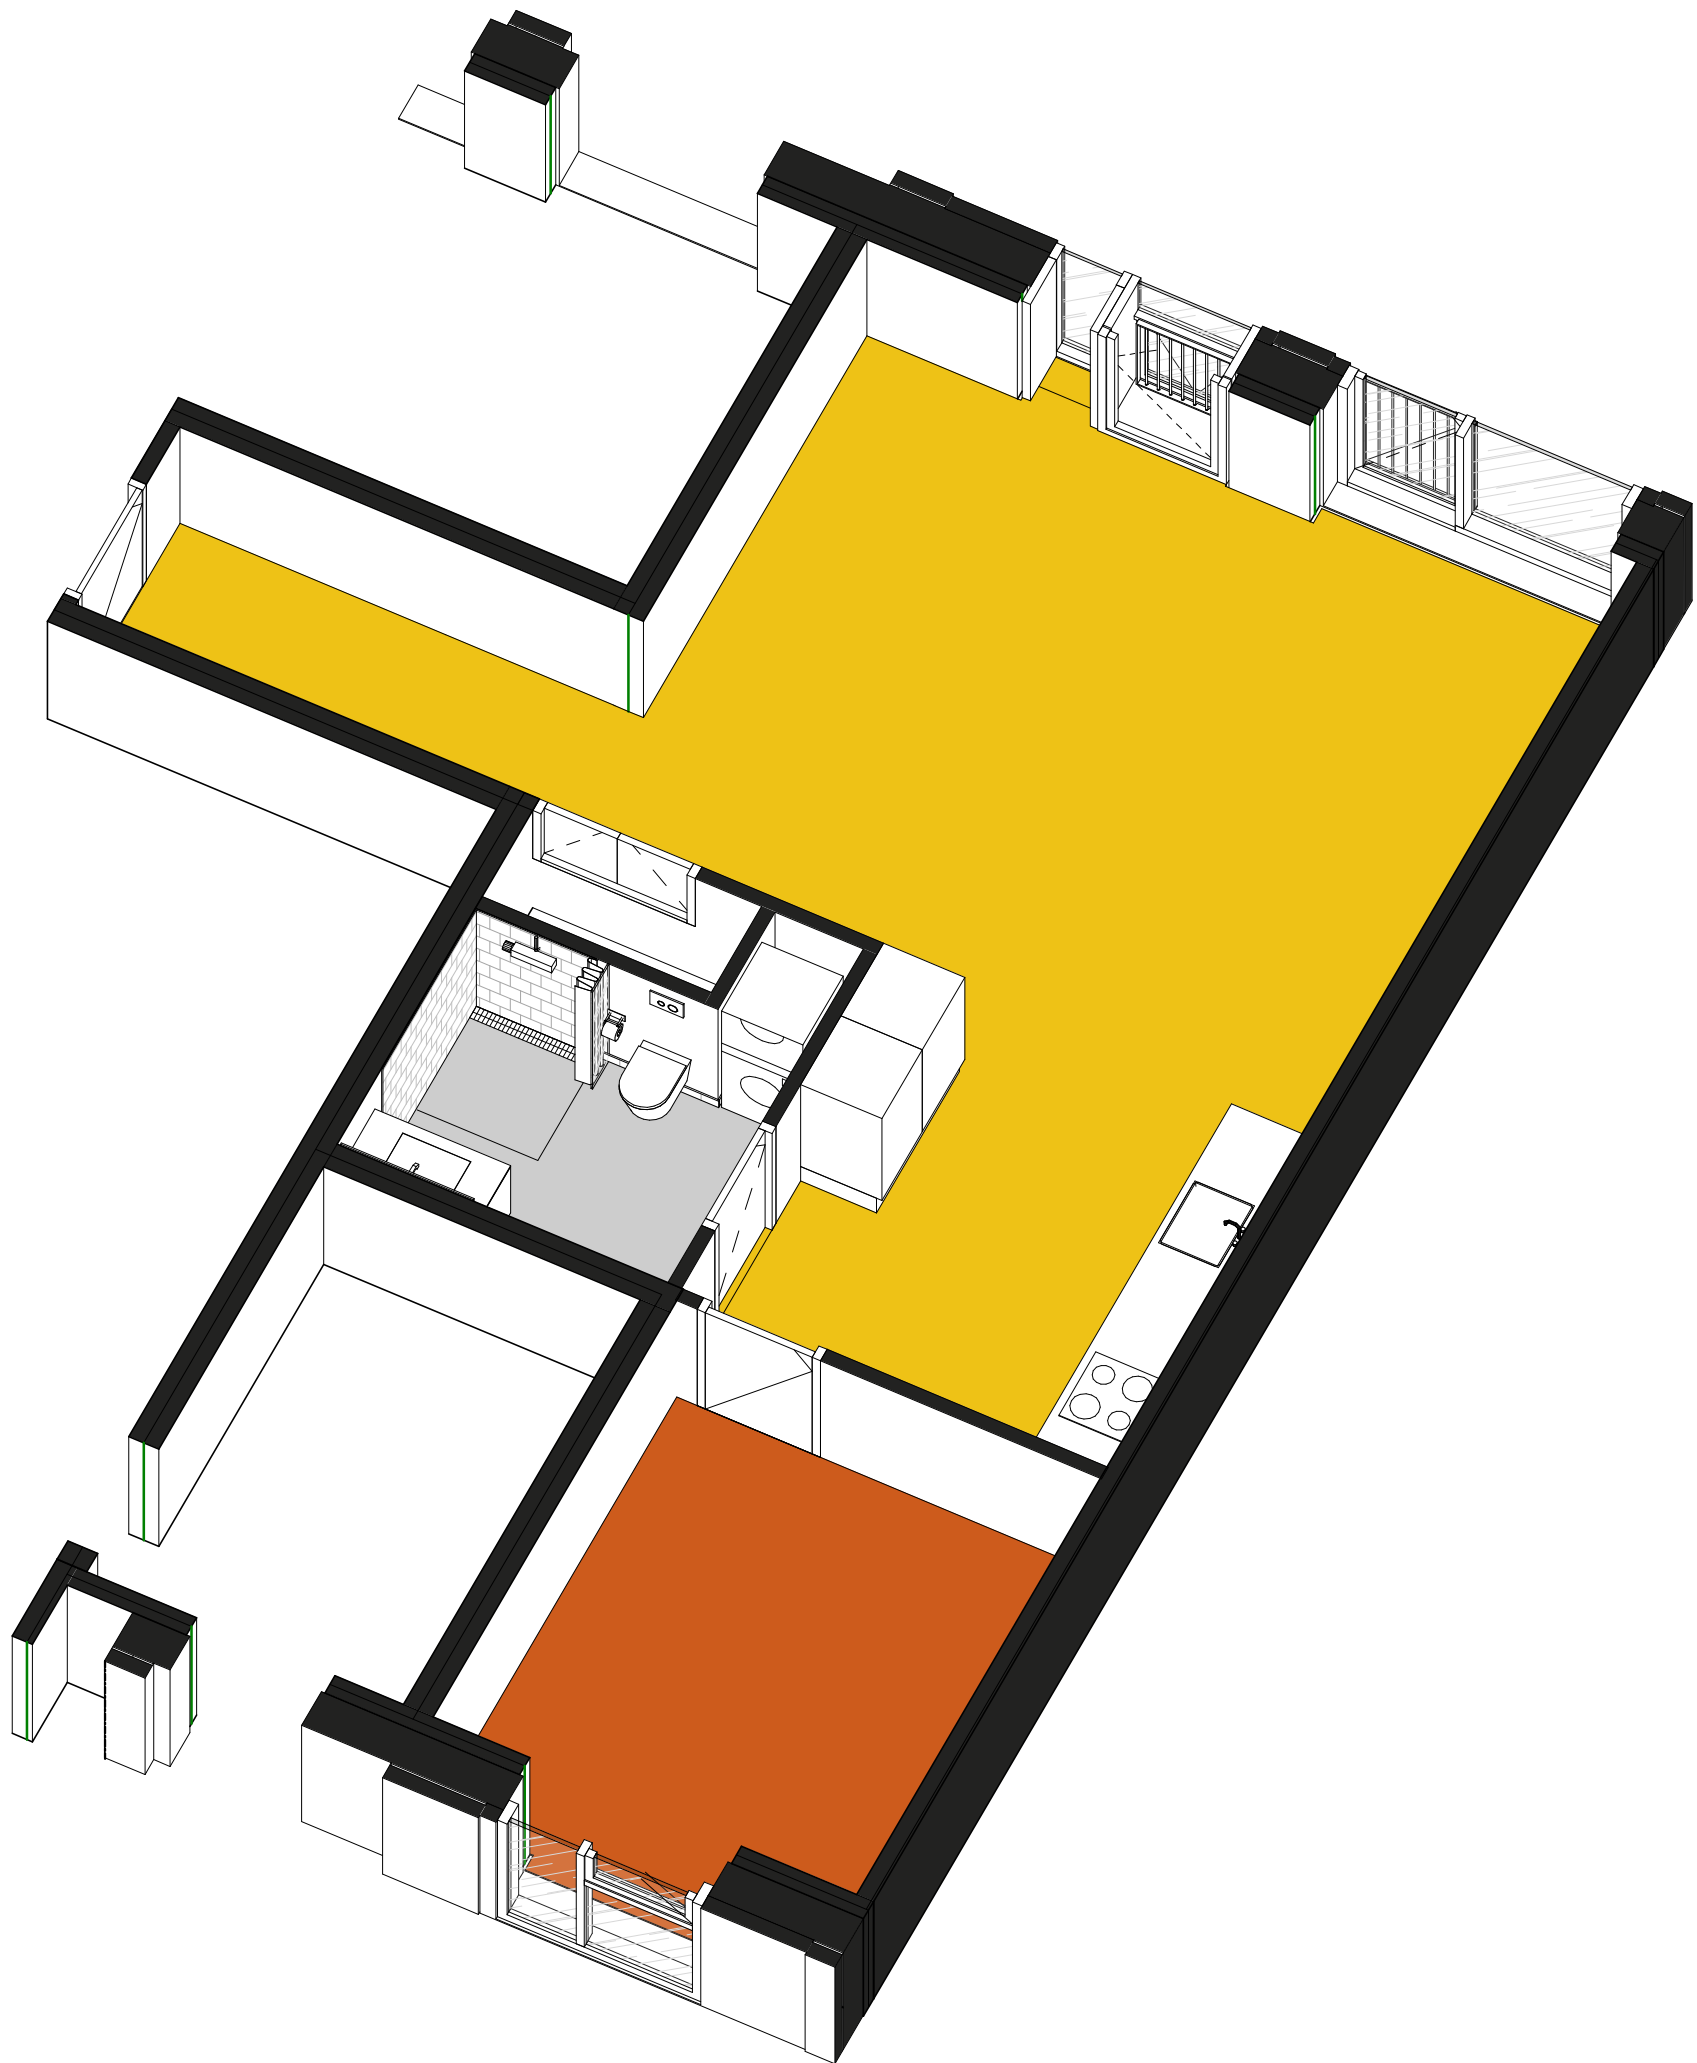

Dalum Papirfabrik

Papirmester Allé
5,2.1

2 rum - 83 m2 (Brutto) inkl. Fællesareal

Aktuel bolig kan være spejlvendt



1 meter