




Dalum Papirfabrik

Papirmester Allé
3.st.3

3 rum - 110 m2 (Brutto) inkl. Fællesareal

Aktuel bolig kan være spejlvendt

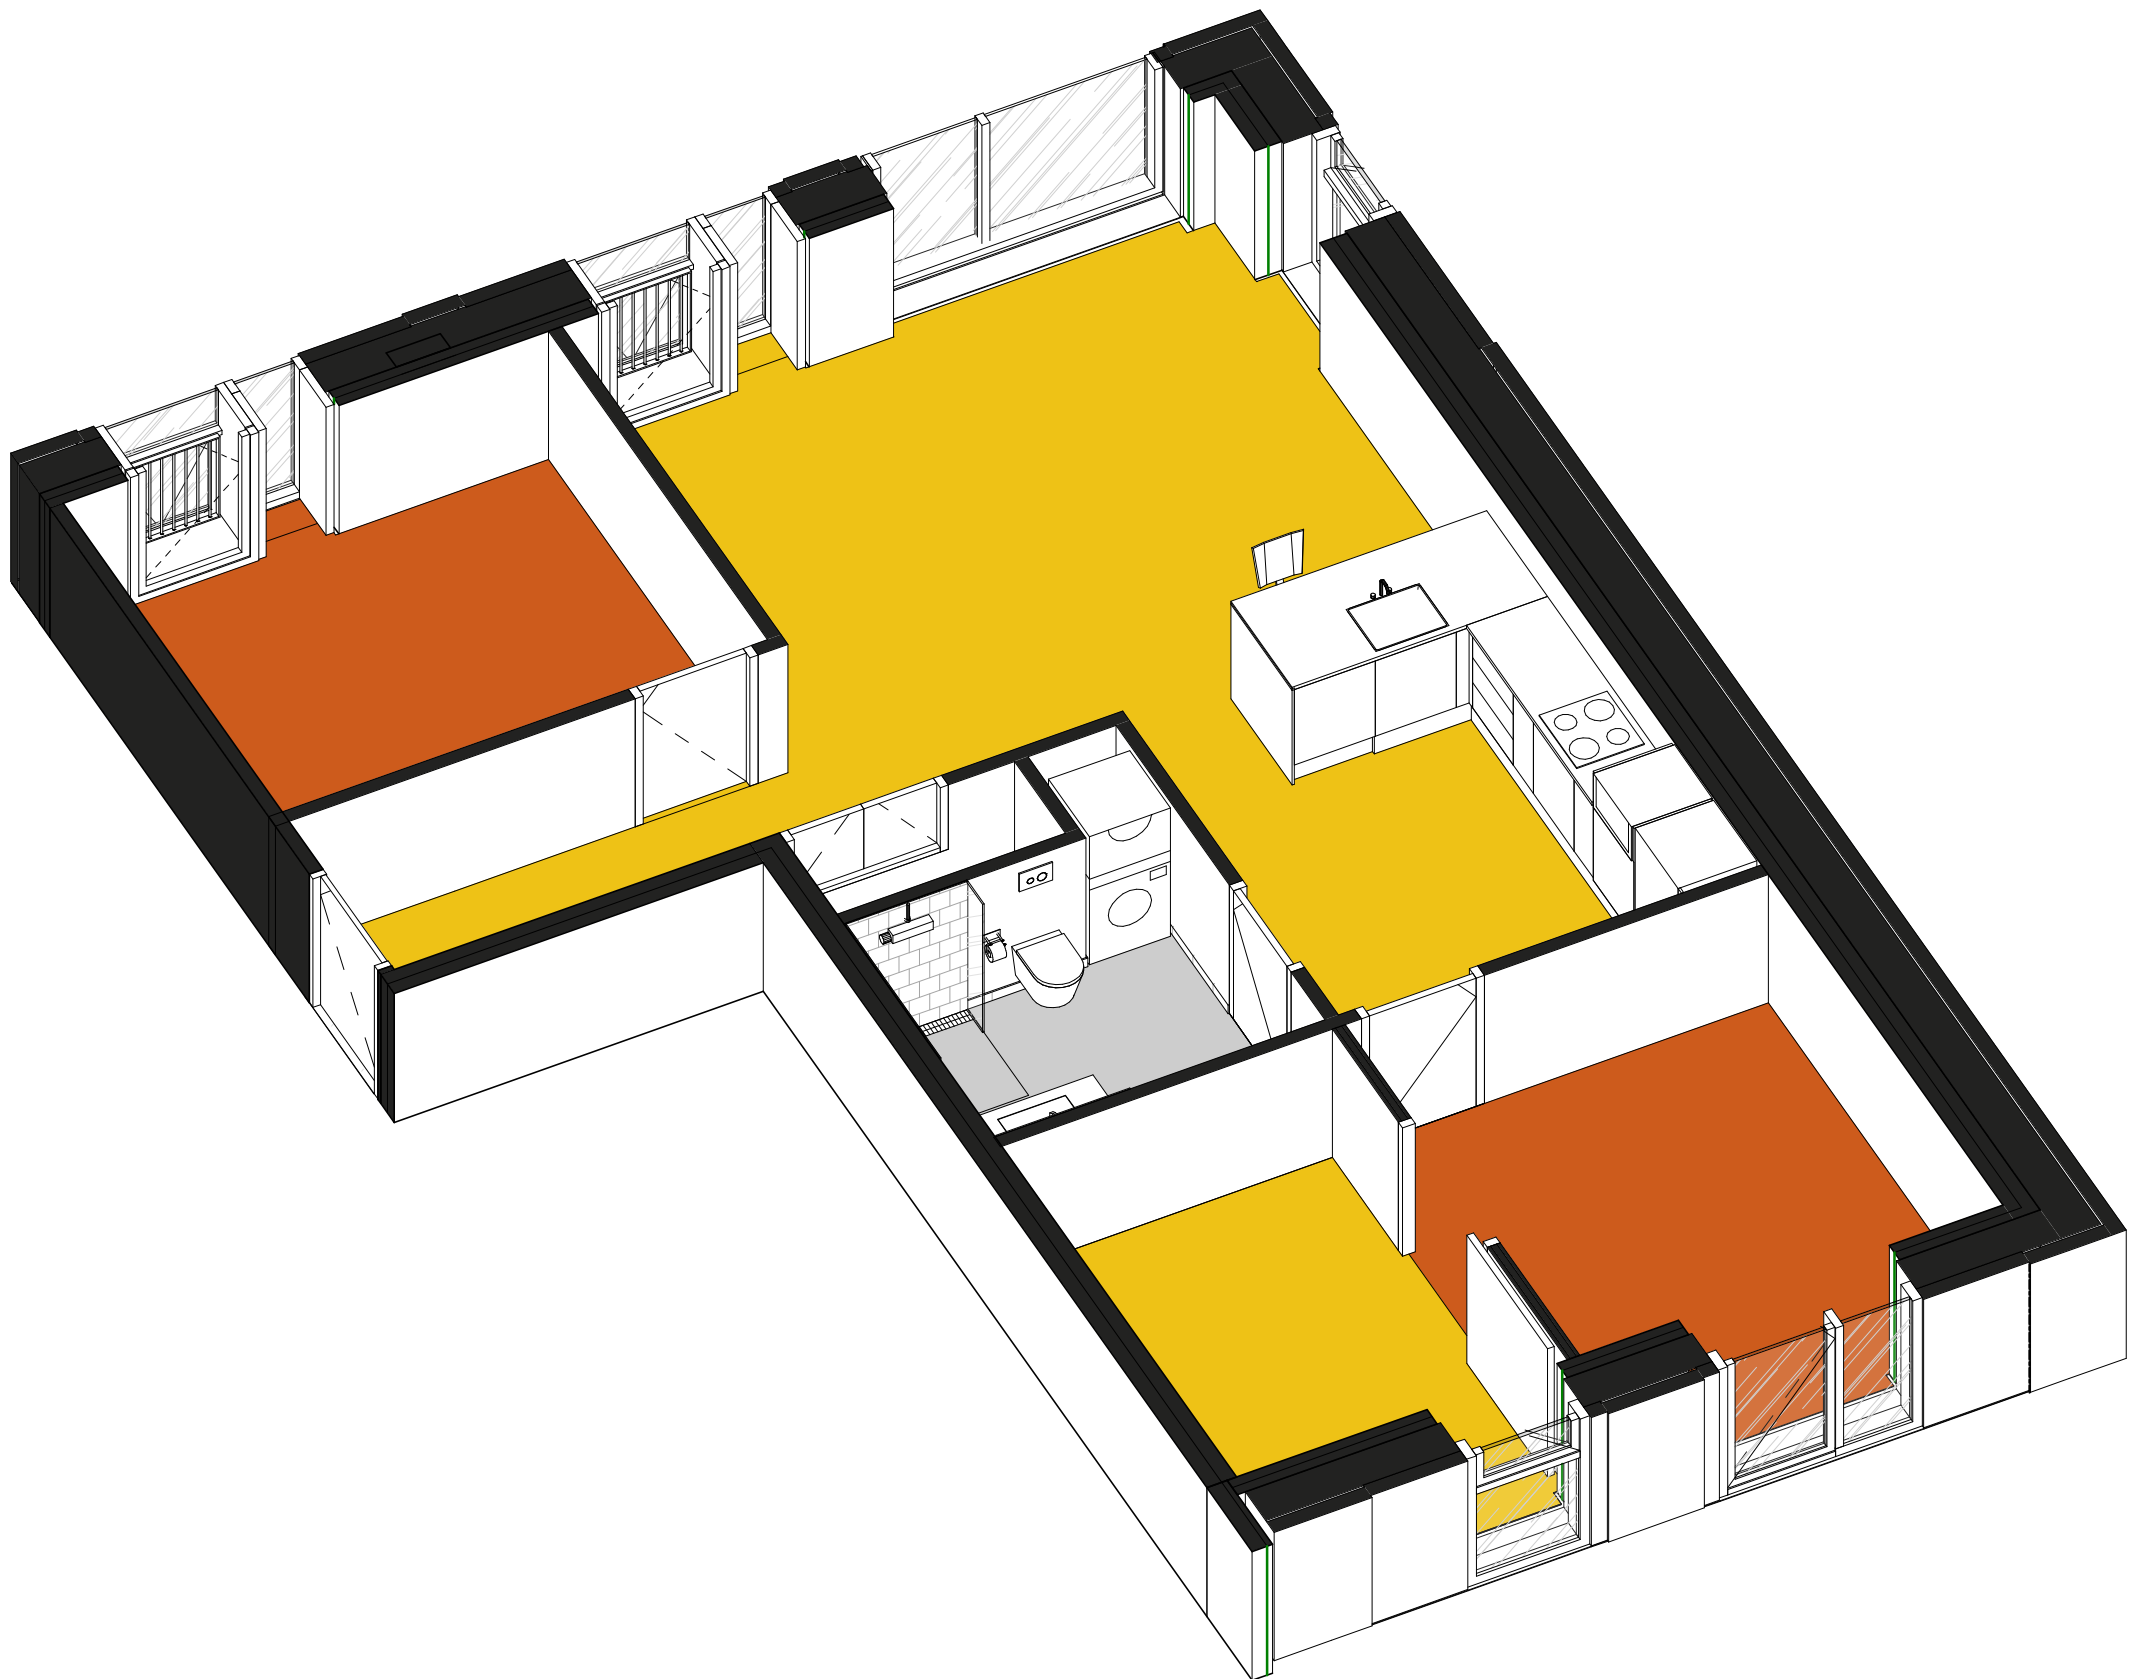

Dalum Papirfabrik

Papirmester Allé
3.st.3

3 rum - 110 m2 (Brutto) inkl. Fællesareal

Aktuel bolig kan være spejlvendt



1 meter

Type 7C - 3D