



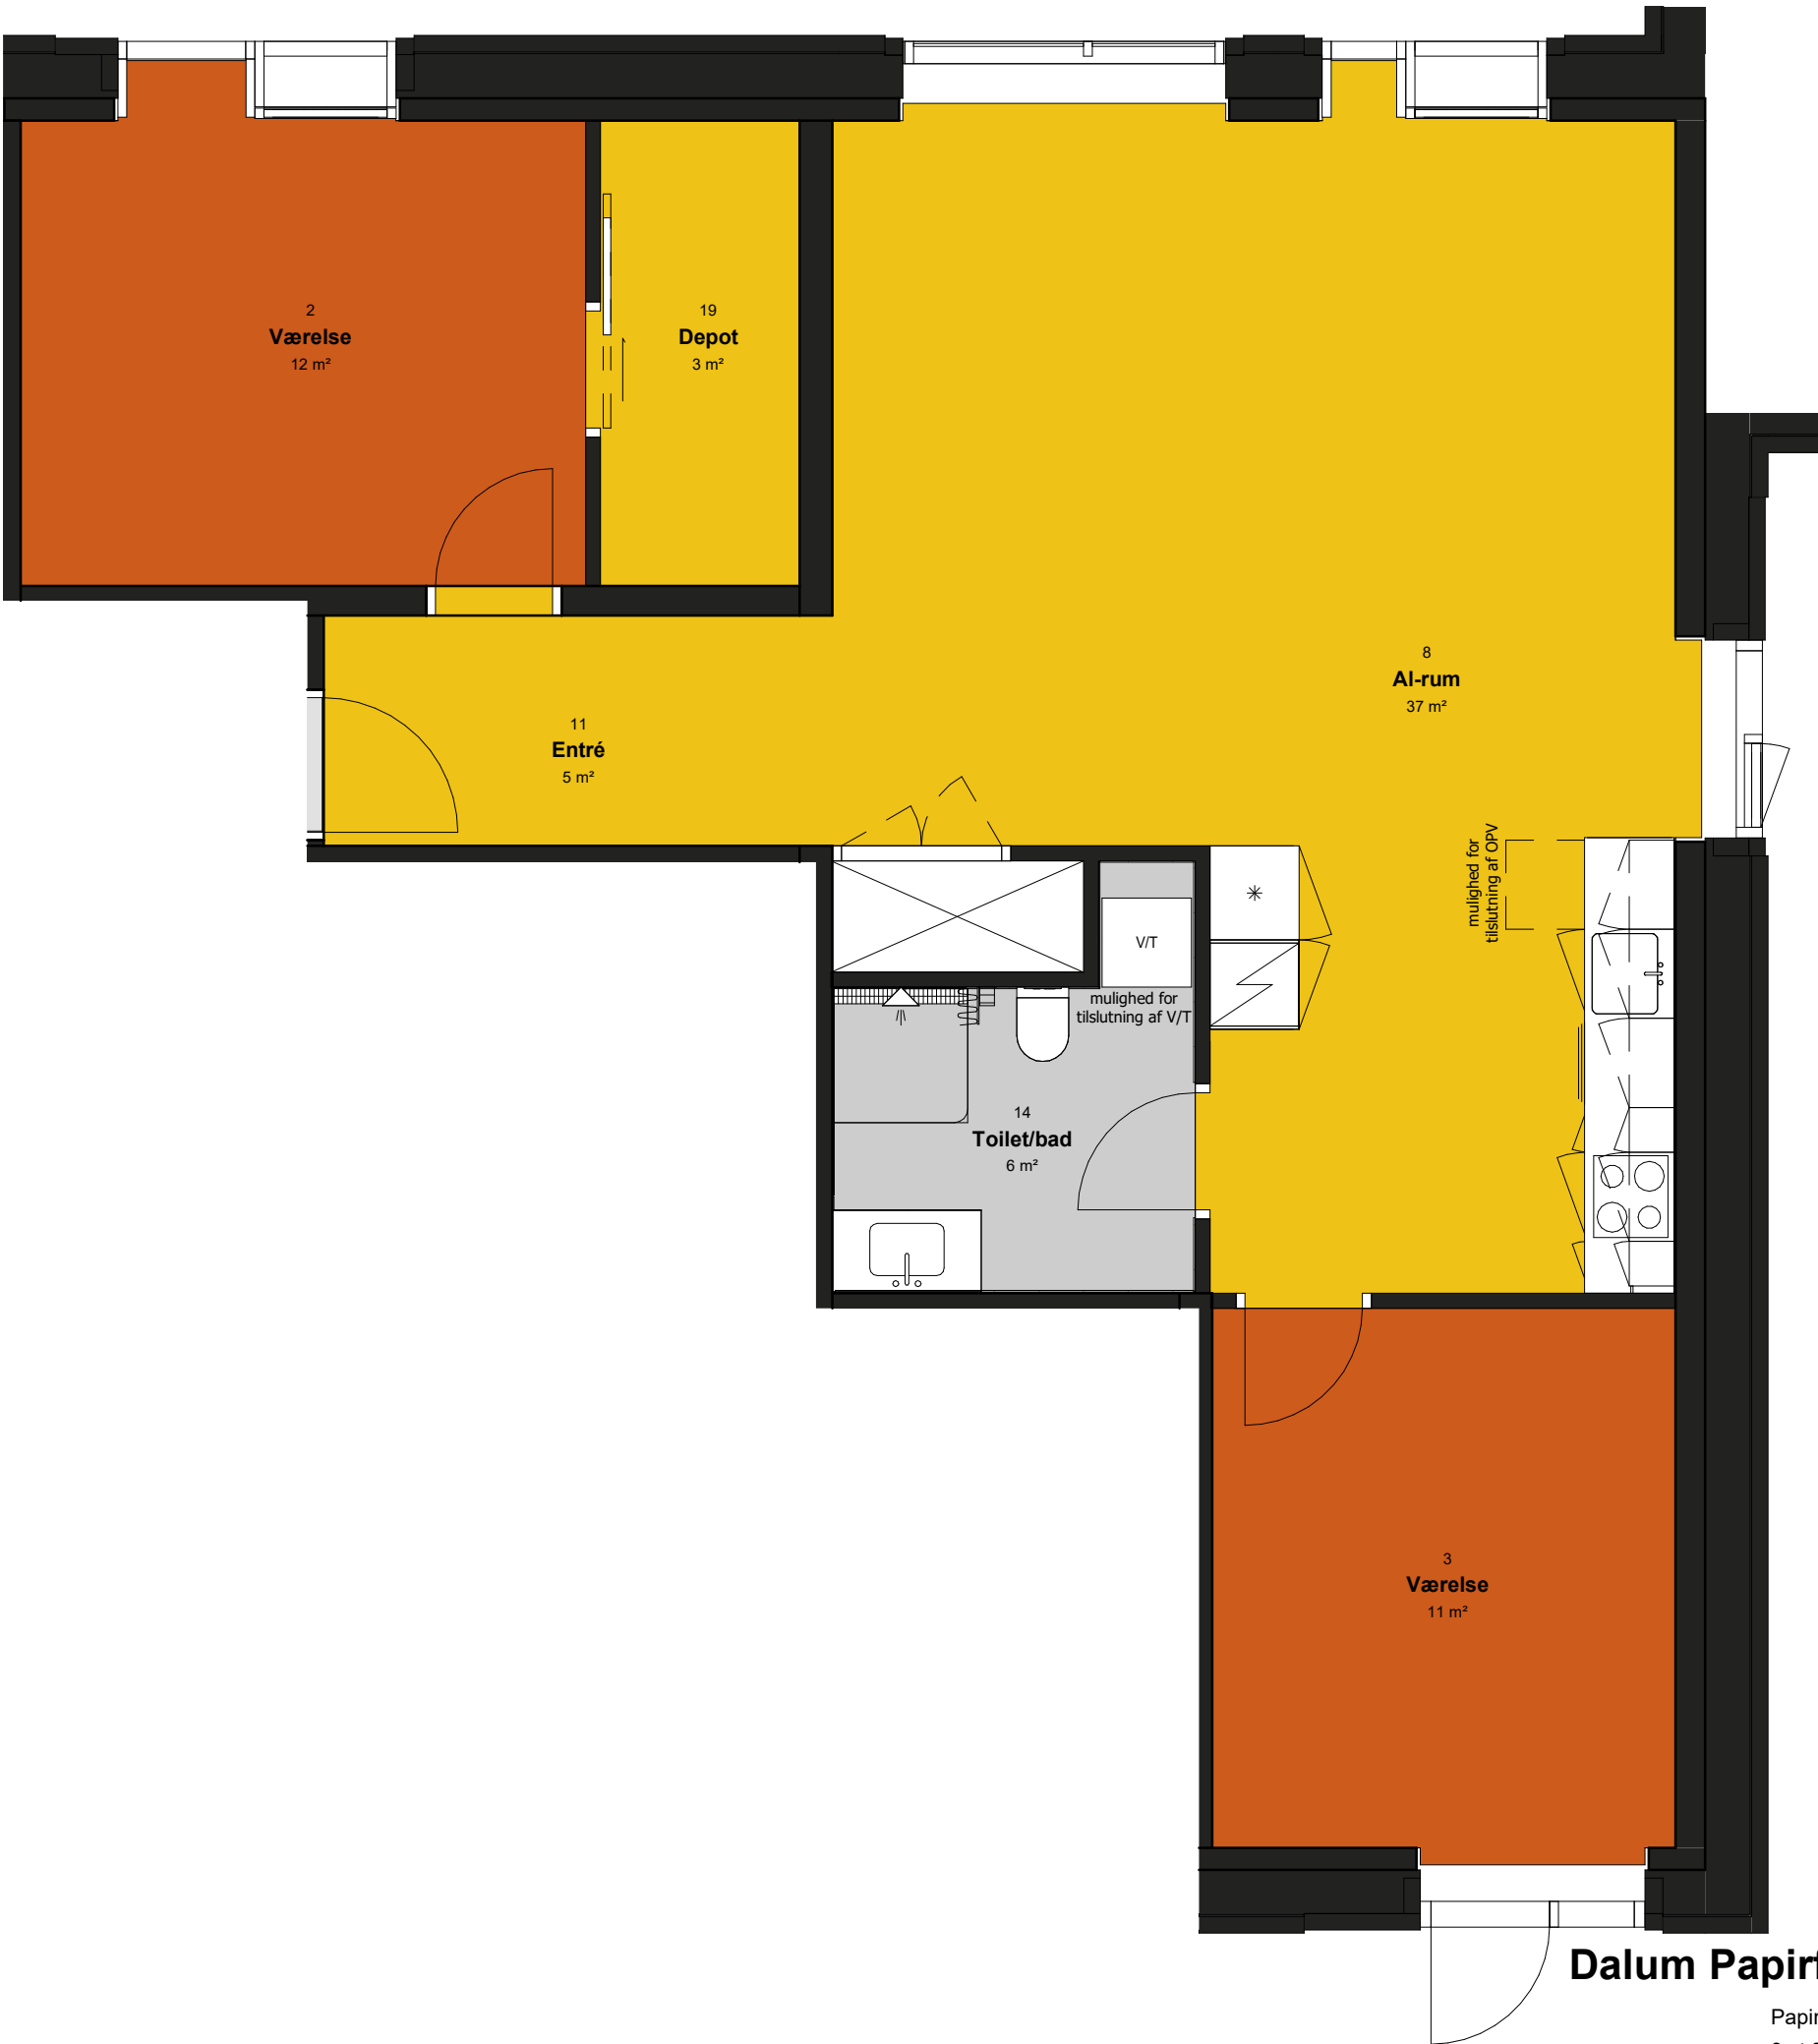

3 rum - 110 m2 (Brutto) inkl. Fællesareal

Aktuel bolig kan være spejlvendt

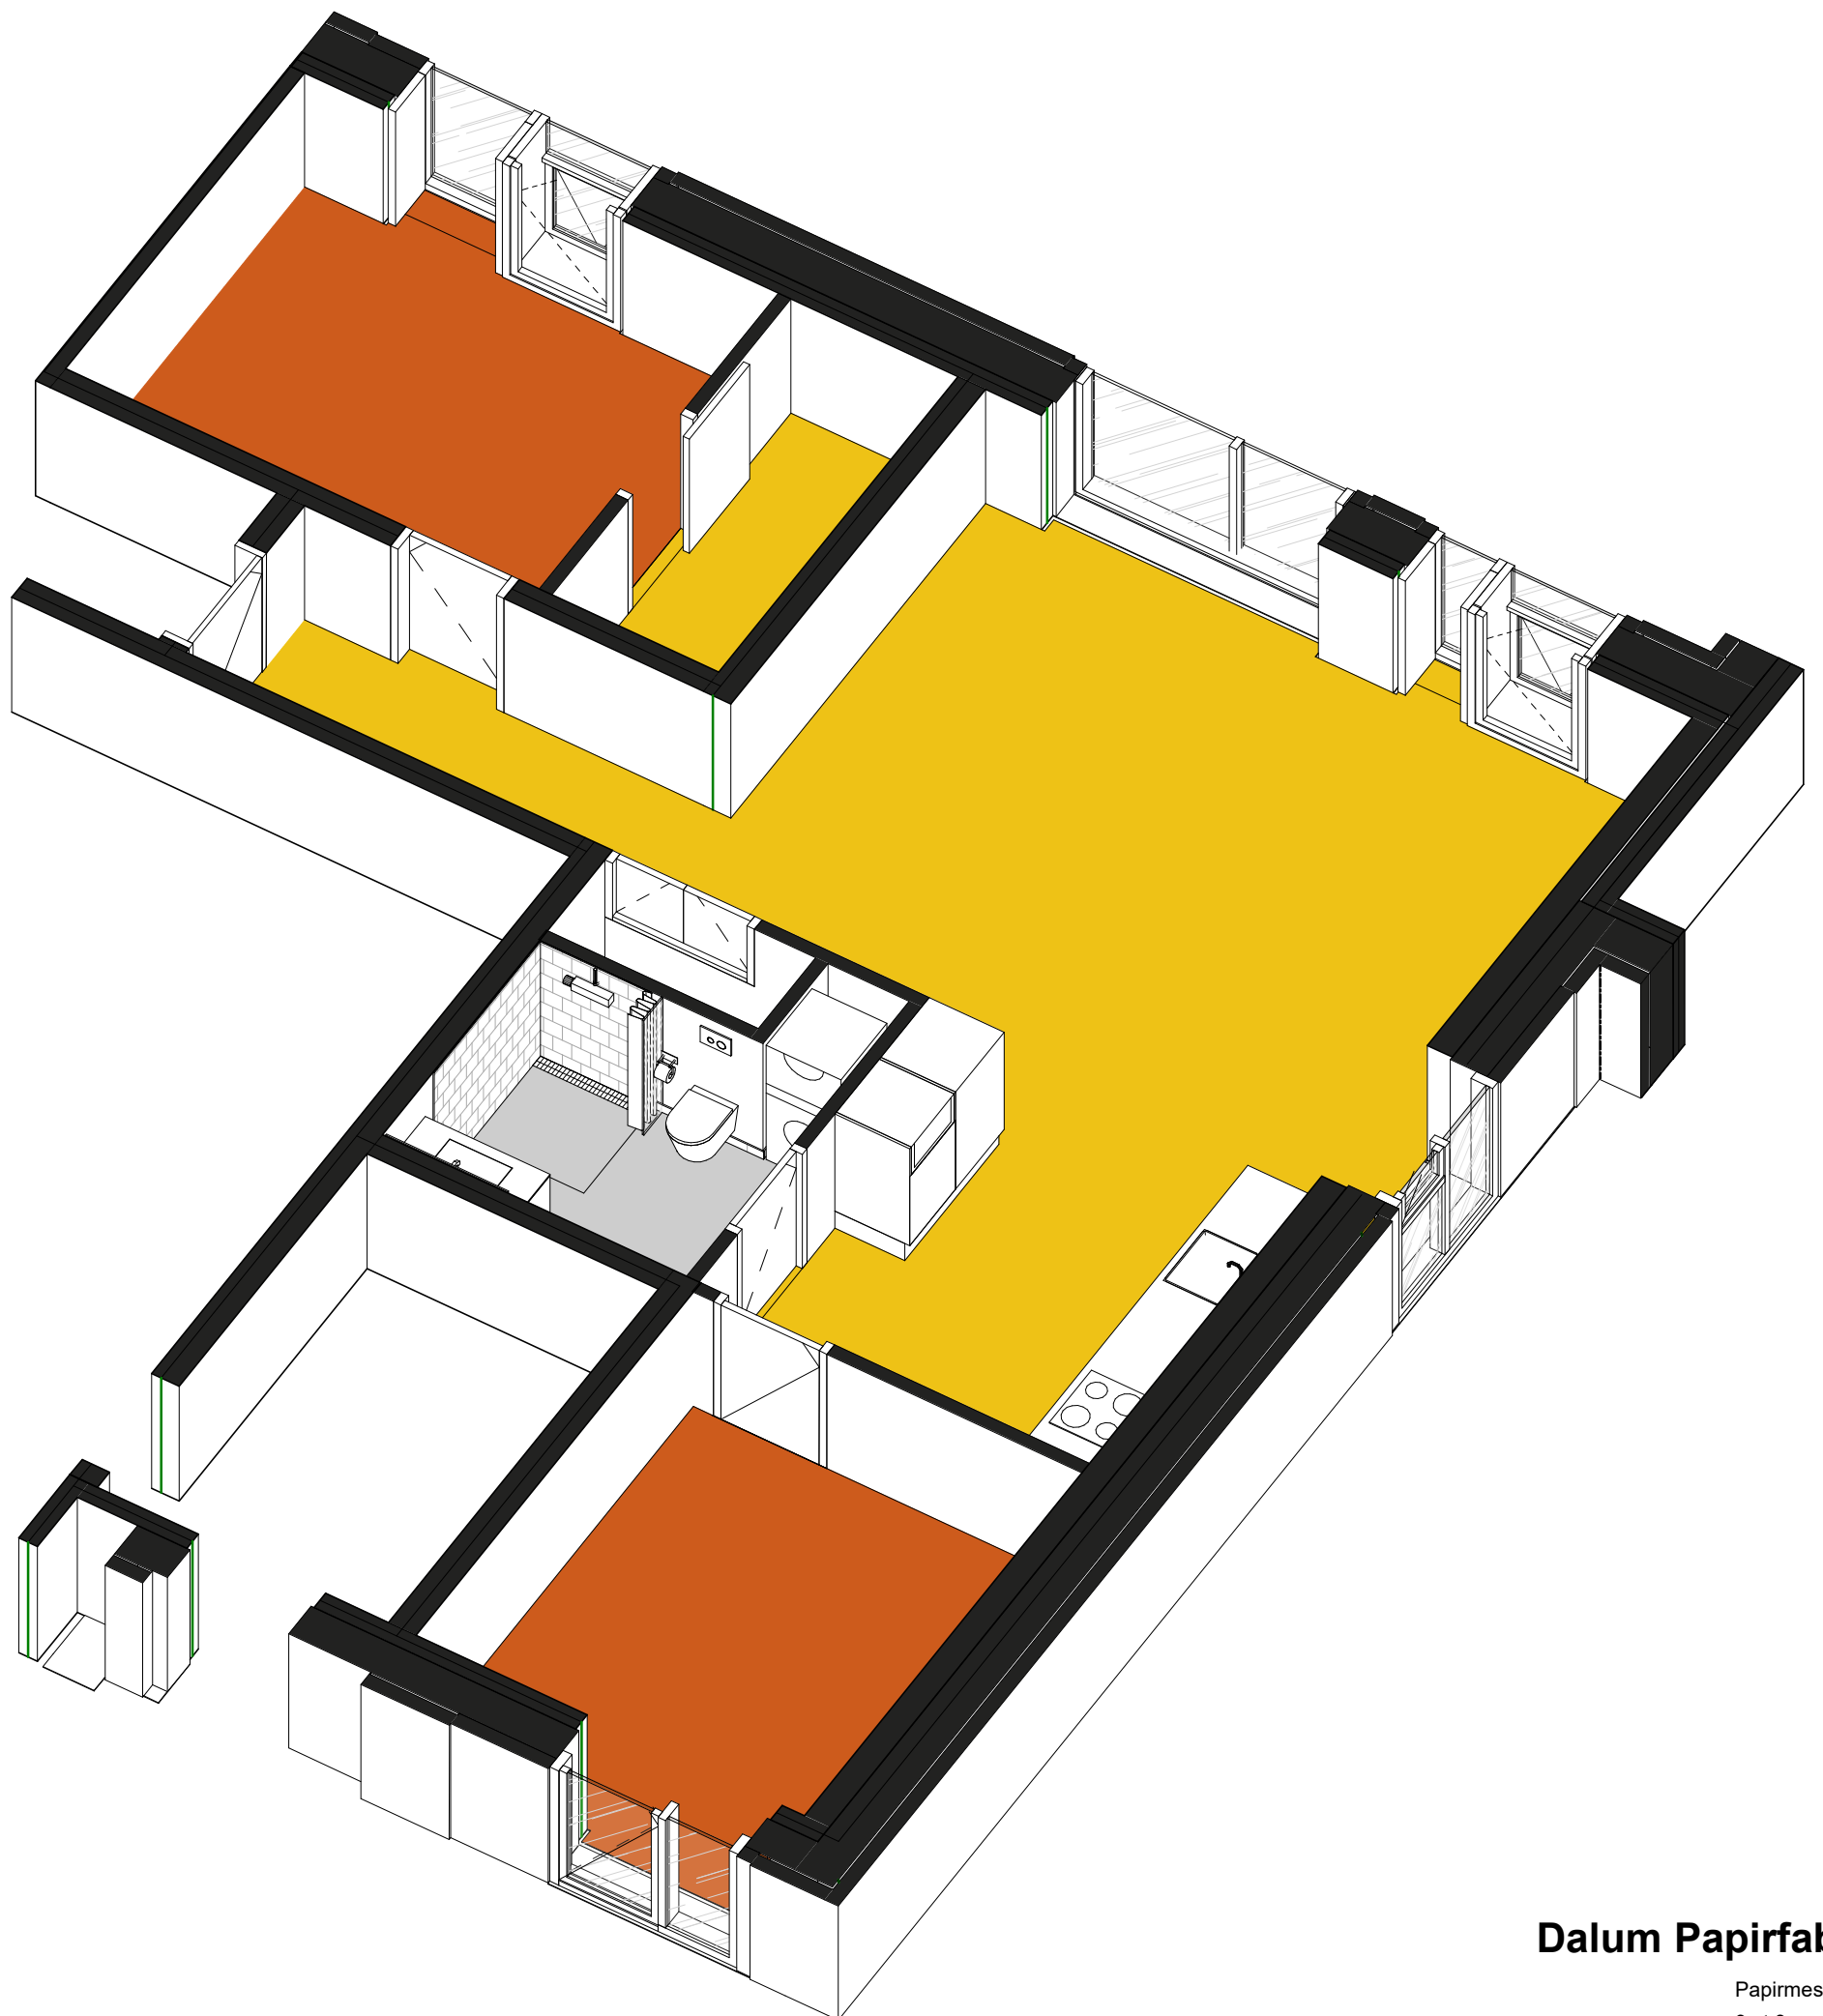

Dalum Papirfabrik

Papirmester Allé
9.st.3

3 rum - 110 m2 (Brutto) inkl. Fællesareal

Aktuel bolig kan være spejlvendt



1 meter

Type 6E - 3D