




Dalum Papirfabrik

Papirmester Allé  
9,1.1

3 rum - 110 m2 (Brutto) inkl. Fællesareal

Aktuel bolig kan være spejlvendt

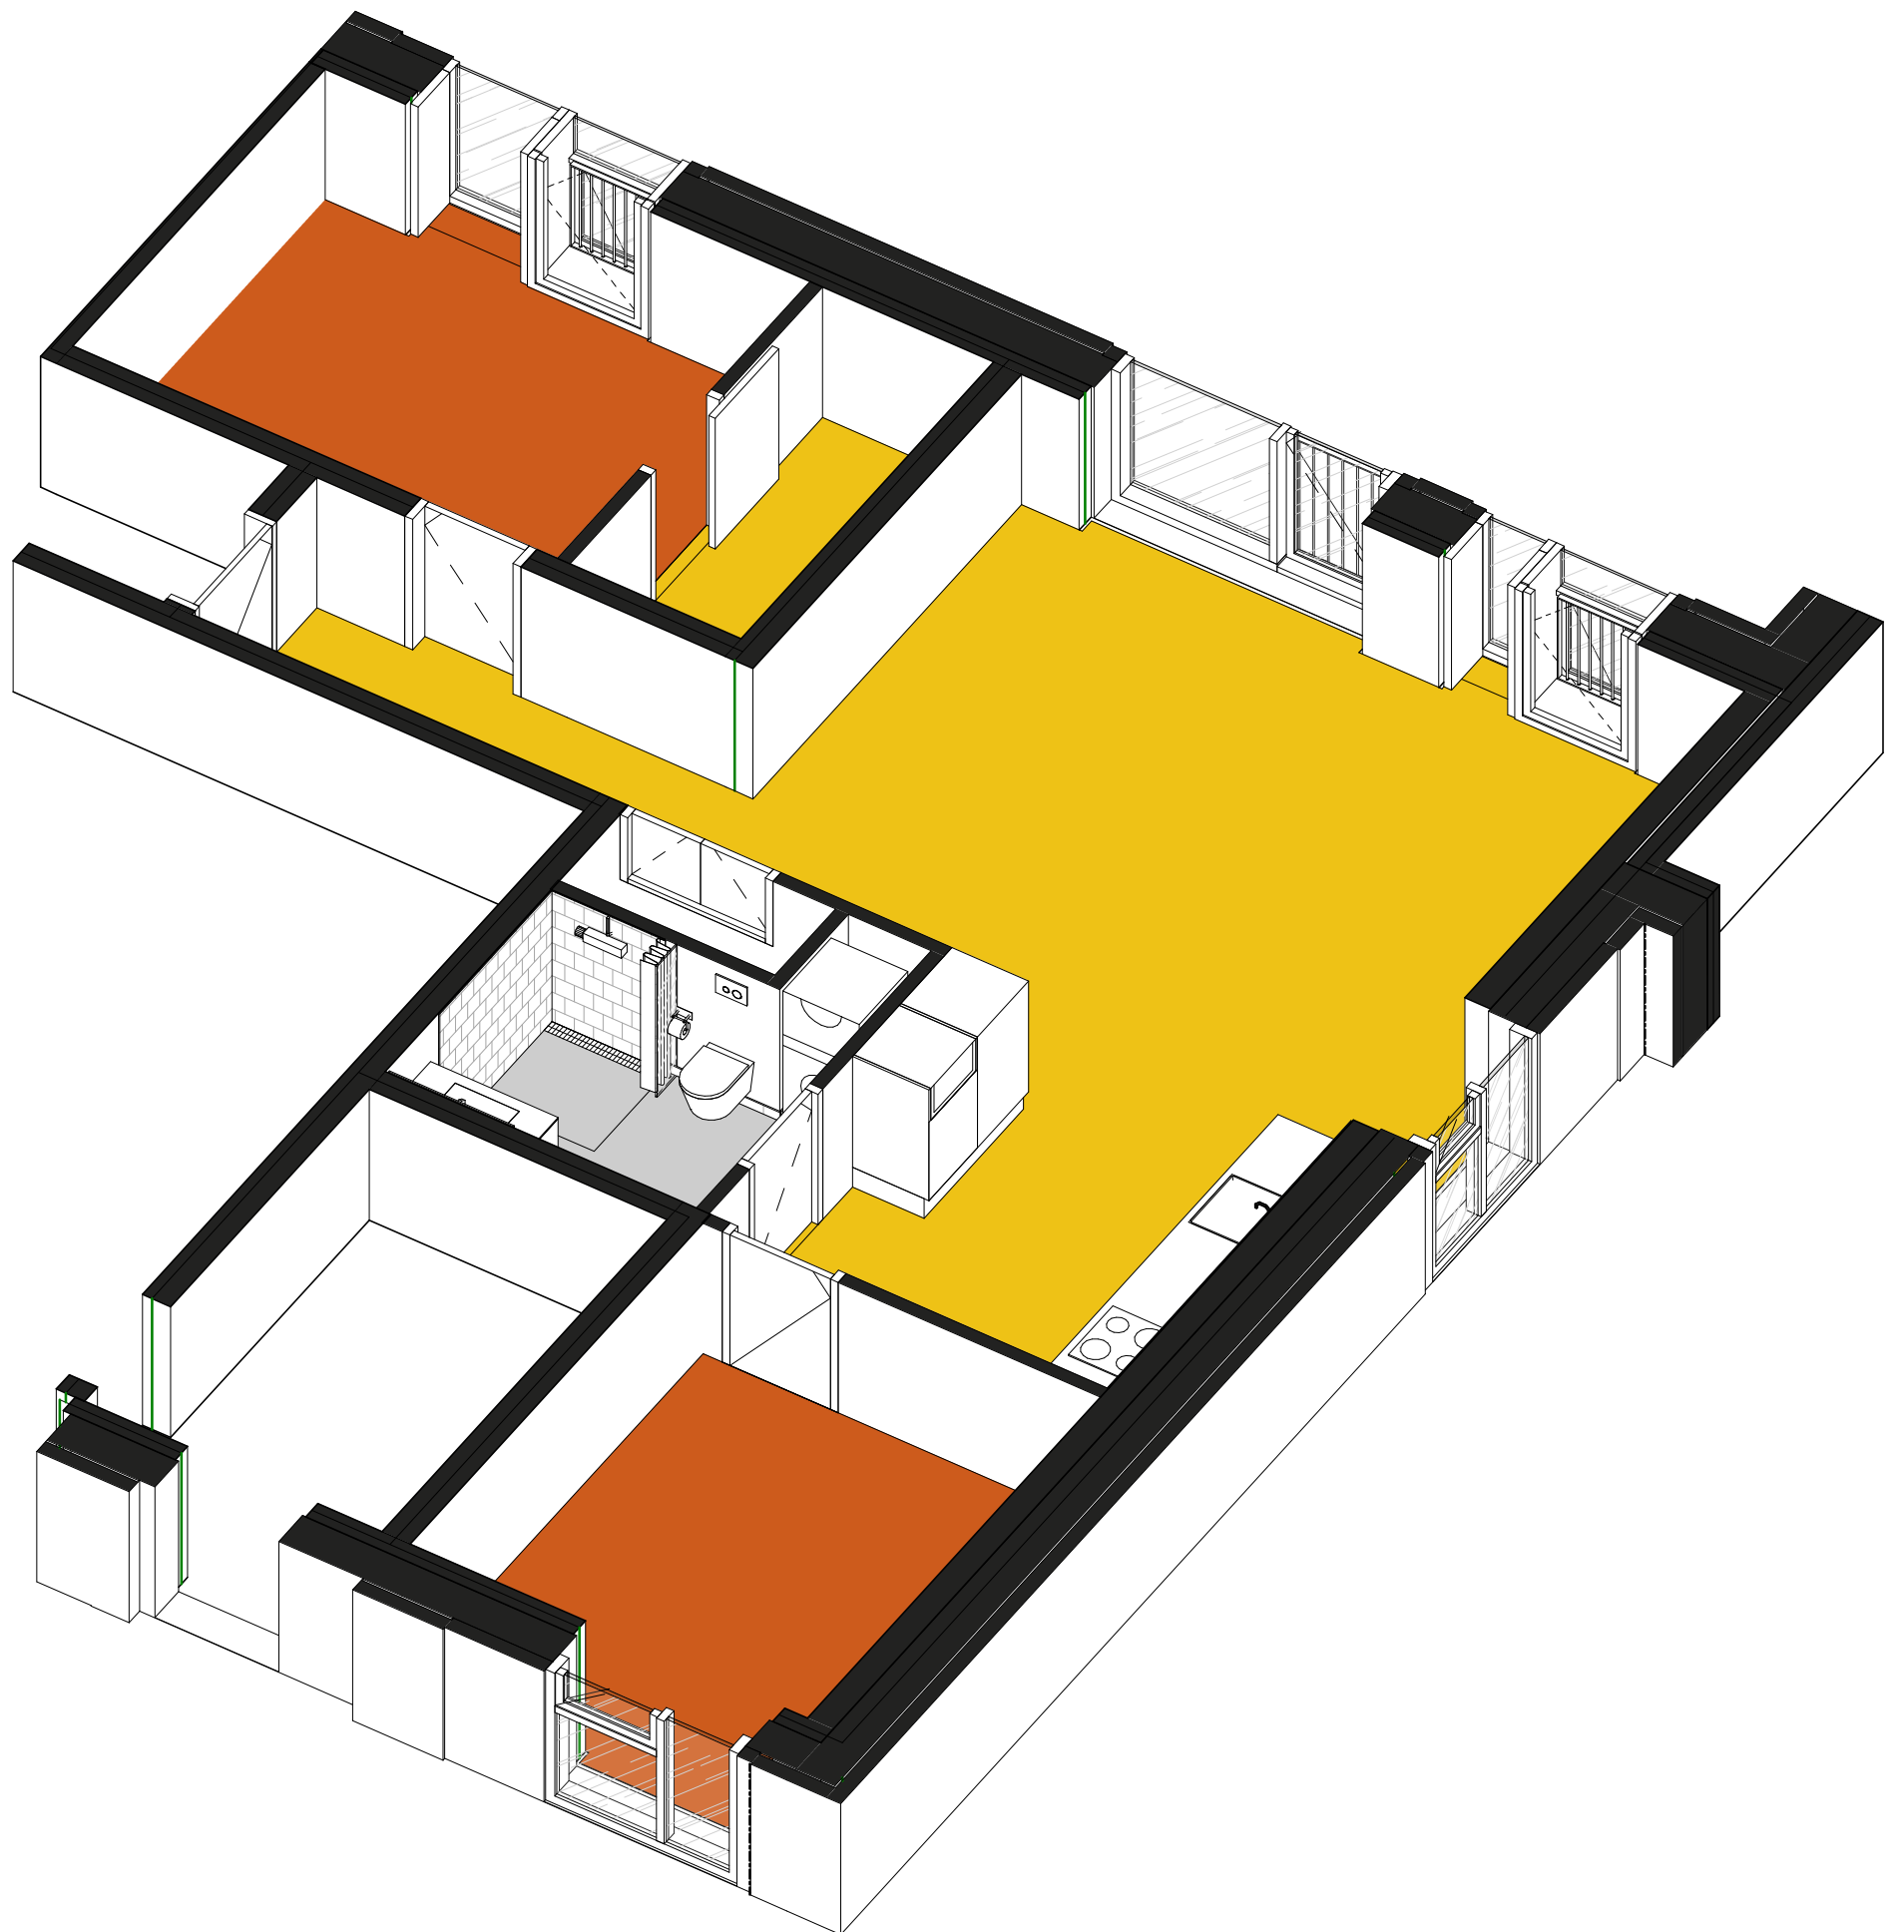

## Dalum Papirfabrik

Papirmester Allé  
9,1.1

**3 rum - 110 m2 (Brutto) inkl. Fællesareal**

Aktuel bolig kan være spejlvendt



1 meter

Type 6F - 3D