


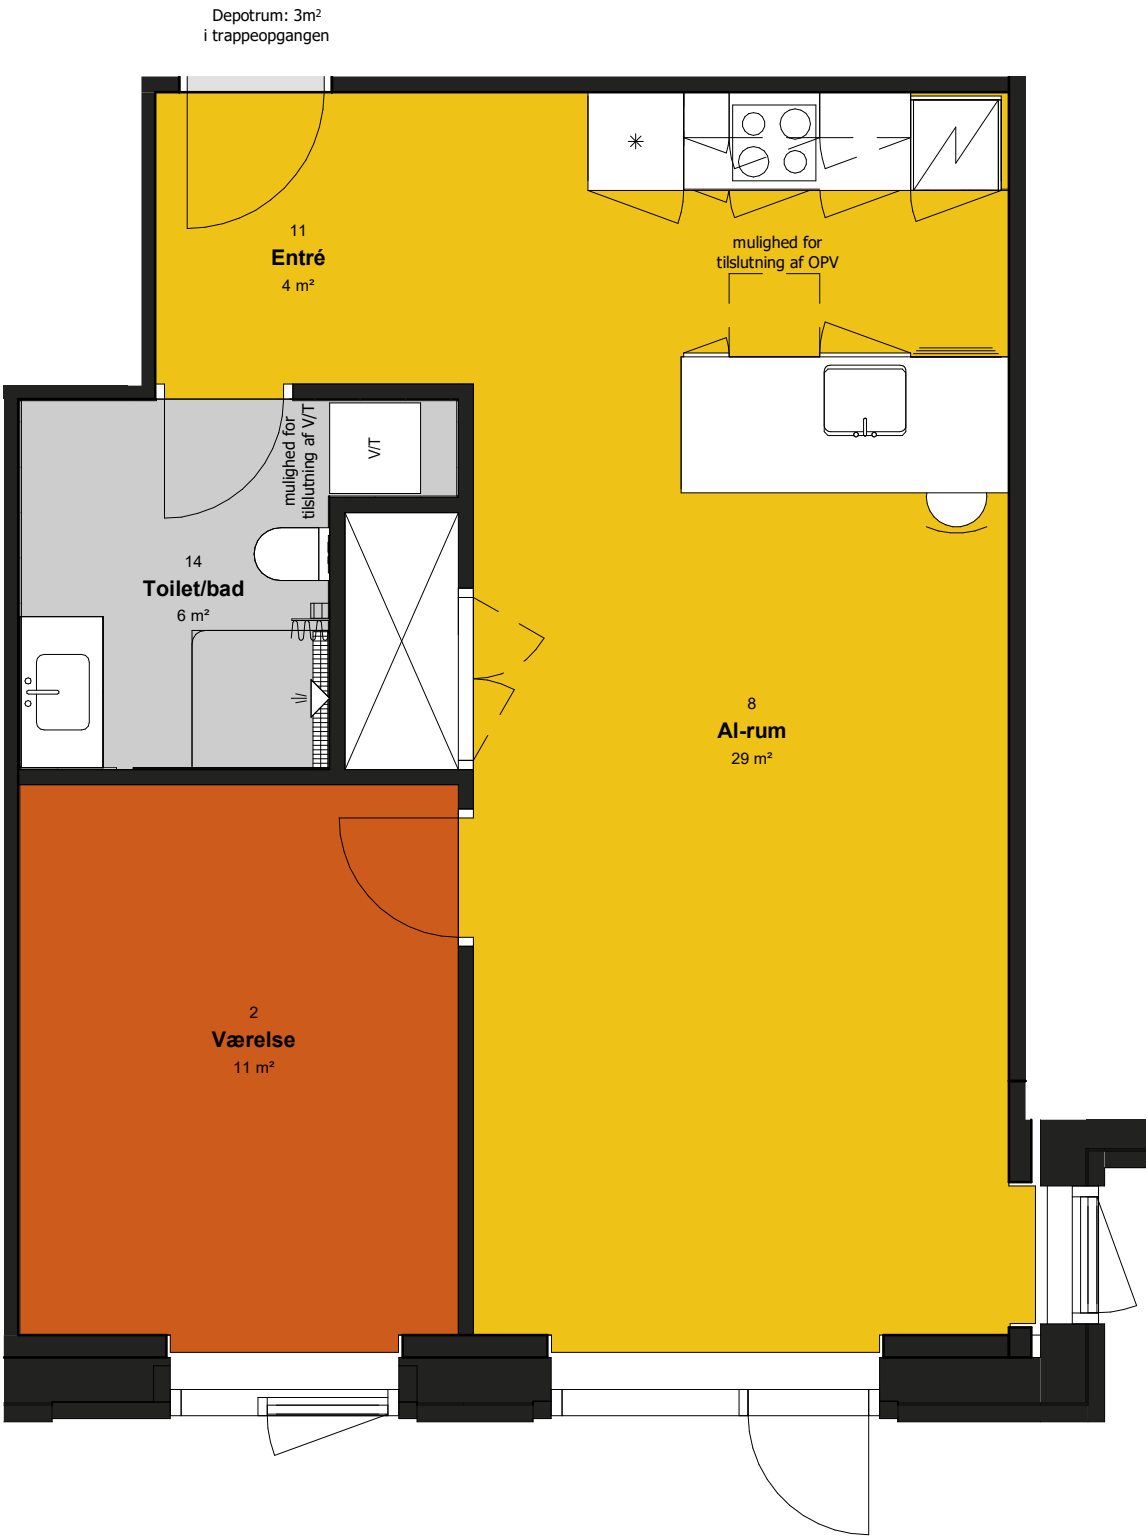


Dalum Papirfabrik

Papirmester Allé
3,st.4
11,st.4

2 rum - 73 m2 (Brutto) inkl. Fællesareal

Aktuel bolig kan være spejlvendt

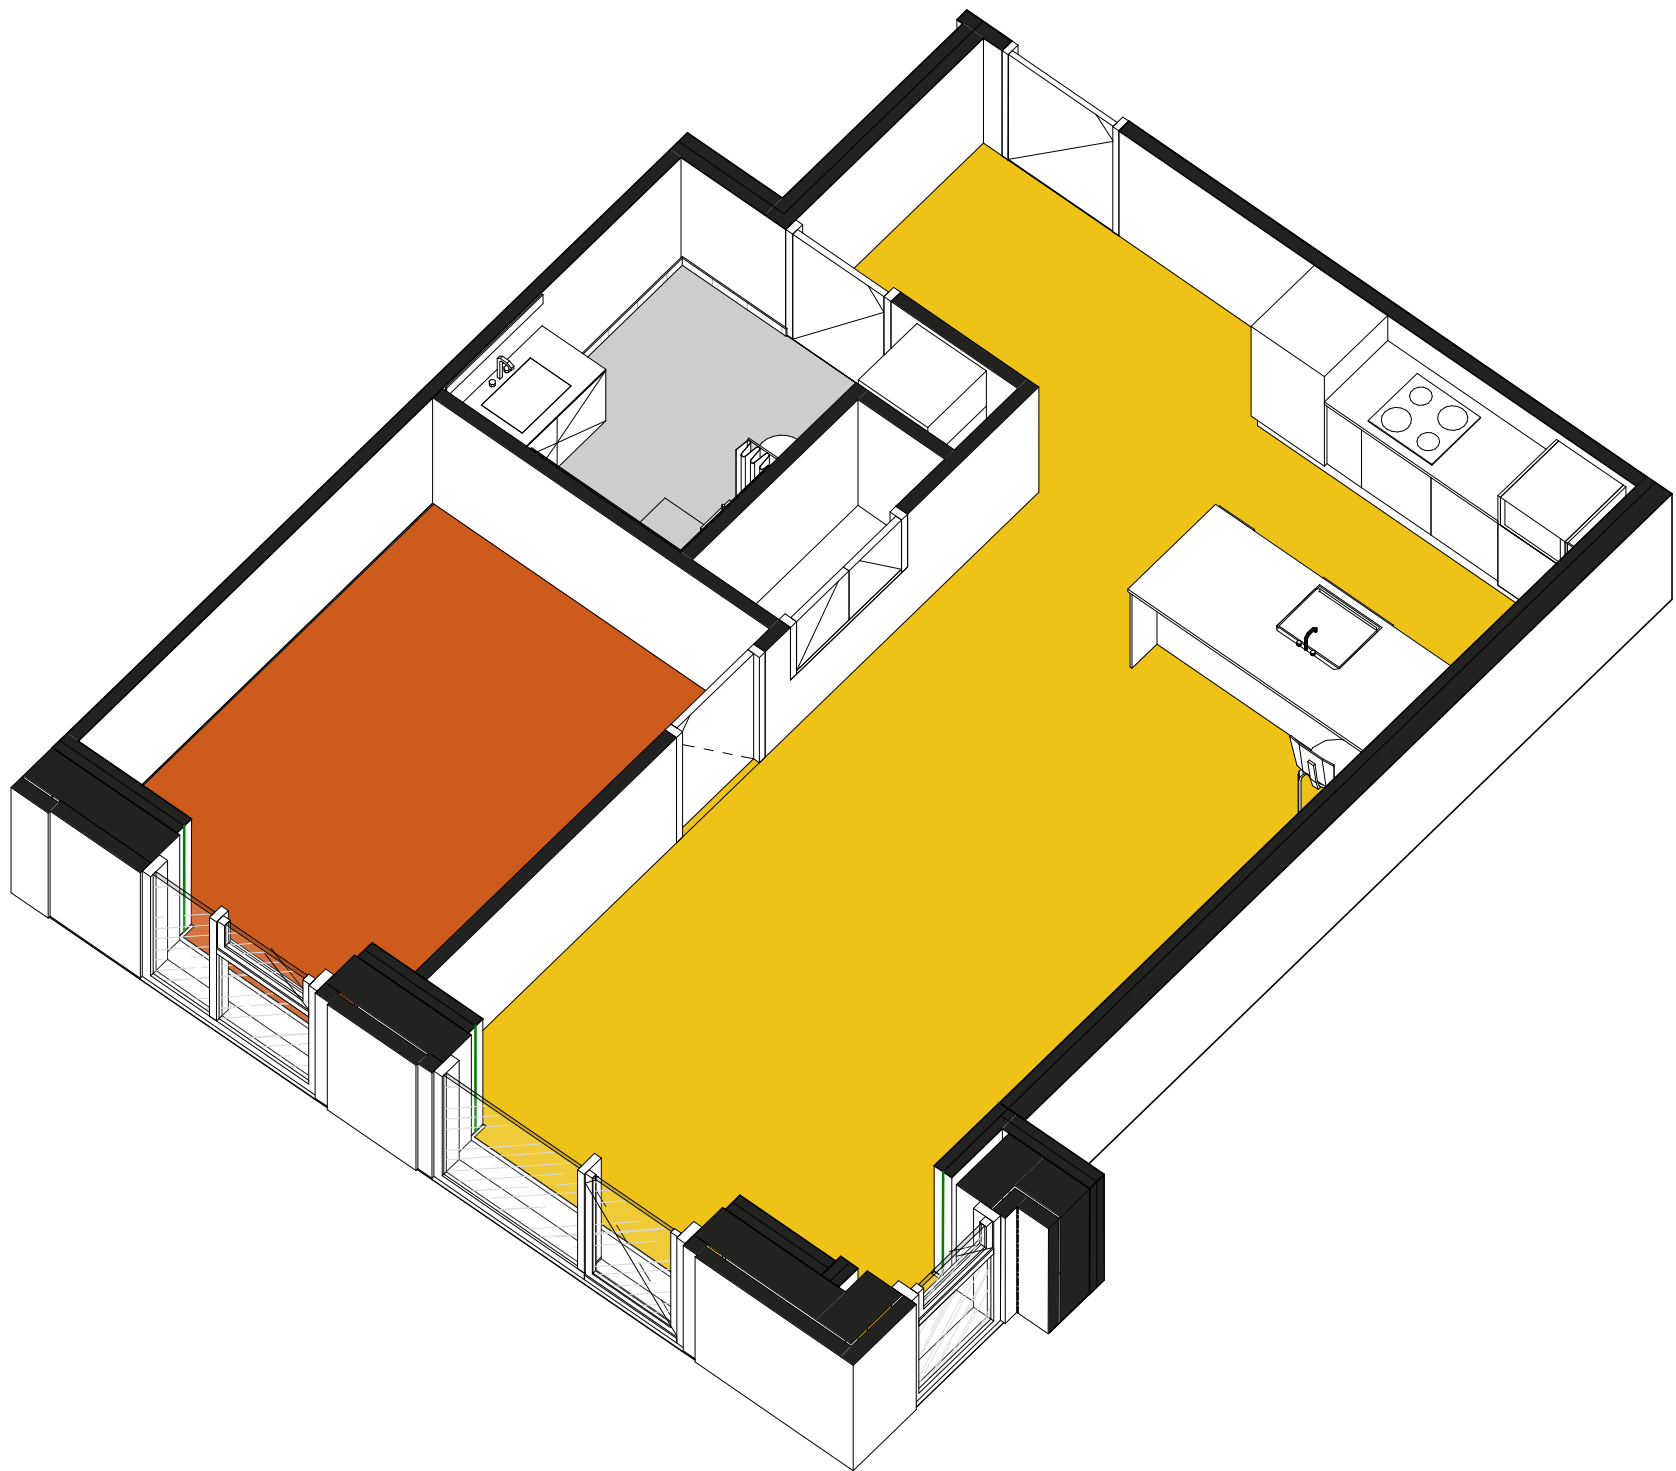

Dalum Papirfabrik

Papirmester Allé

3.st.4

11.st.4

2 rum - 73 m2 (Brutto) inkl. Fællesareal

Aktuel bolig kan være spejlvendt



1 meter

Type 2A - 3D