


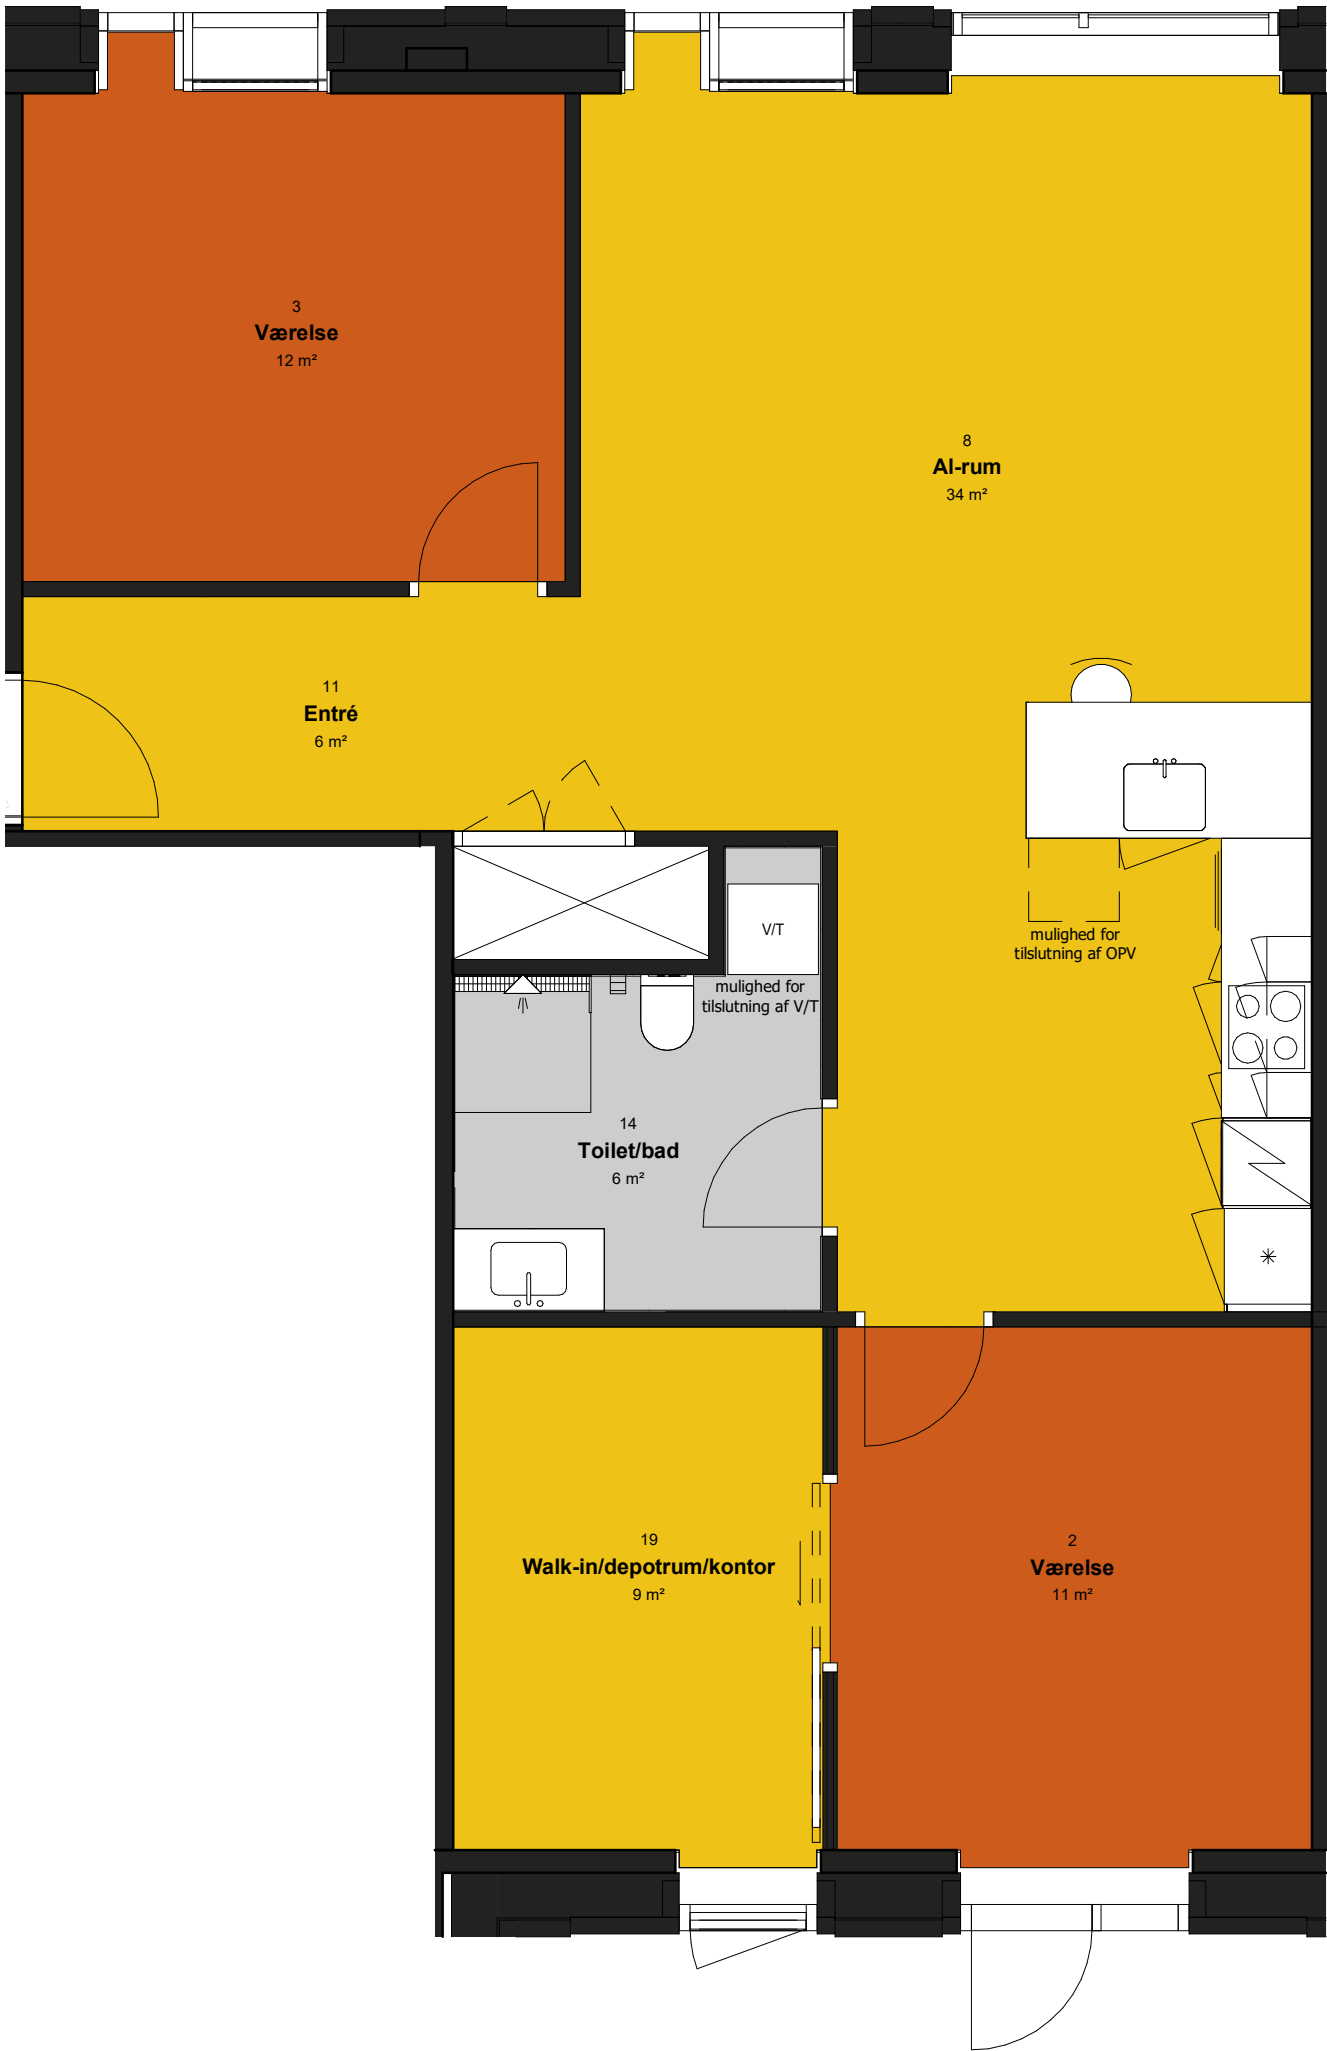


Dalum Papirfabrik

Papirmester Allé
11,st.3

3 rum - 104 m2 (Brutto) inkl. Fællesareal

Aktuel bolig kan være spejlvendt

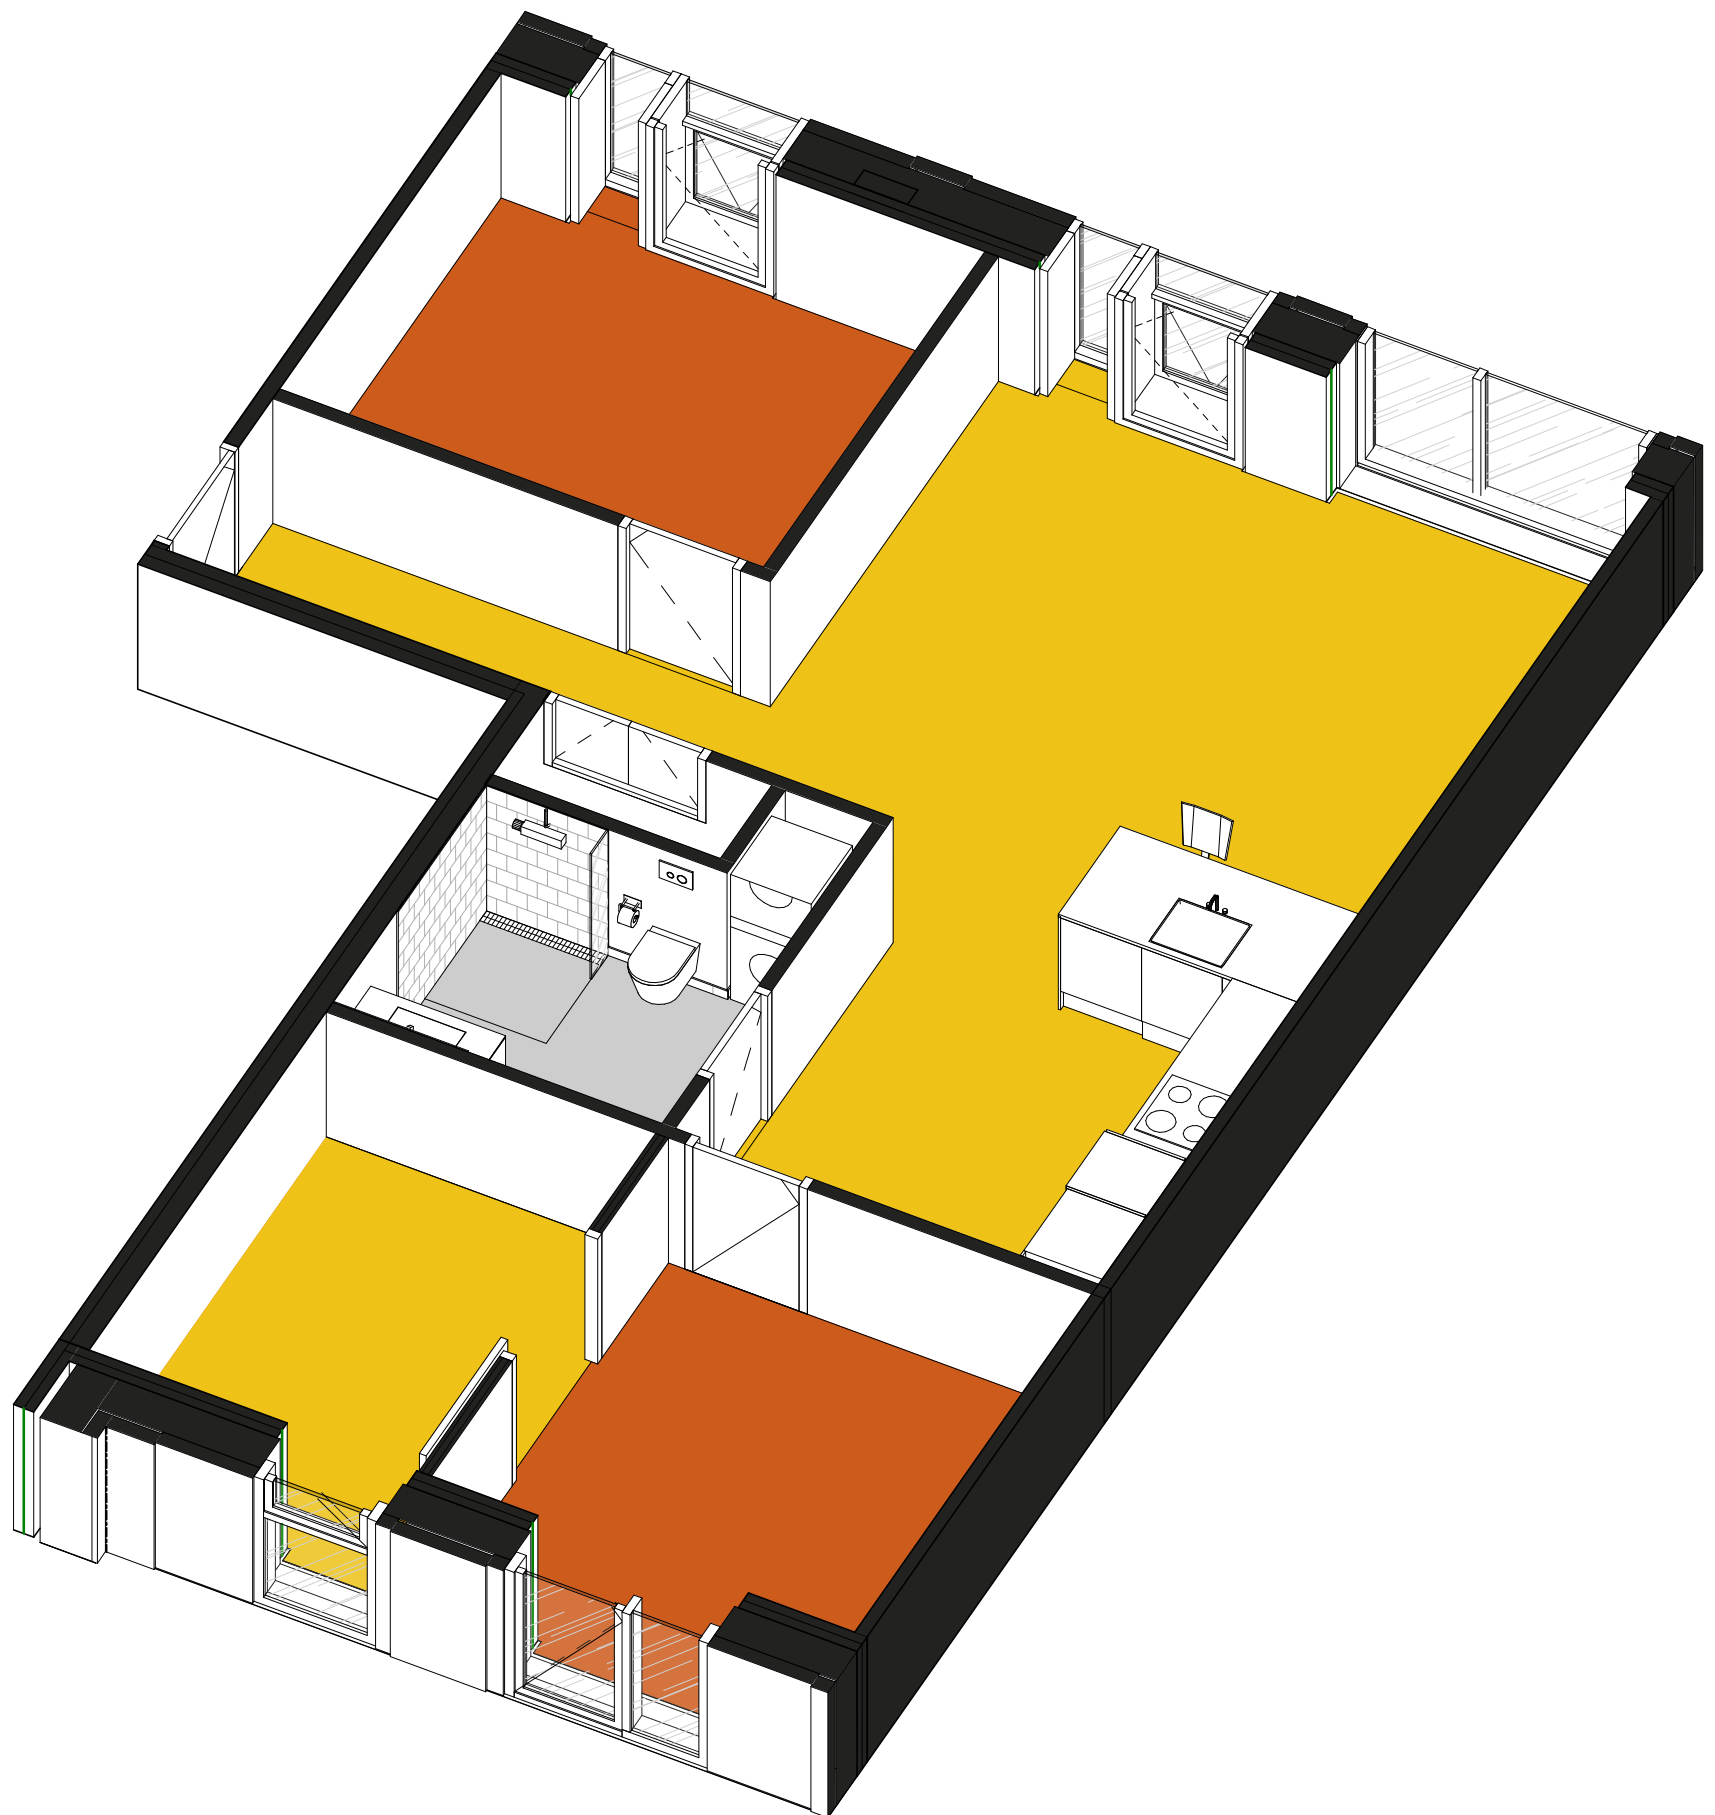

Dalum Papirfabrik

Papirmester Allé
11, st.3

3 rum - 104 m2 (Brutto) inkl. Fællesareal

Aktuel bolig kan være spejlvendt



1 meter