


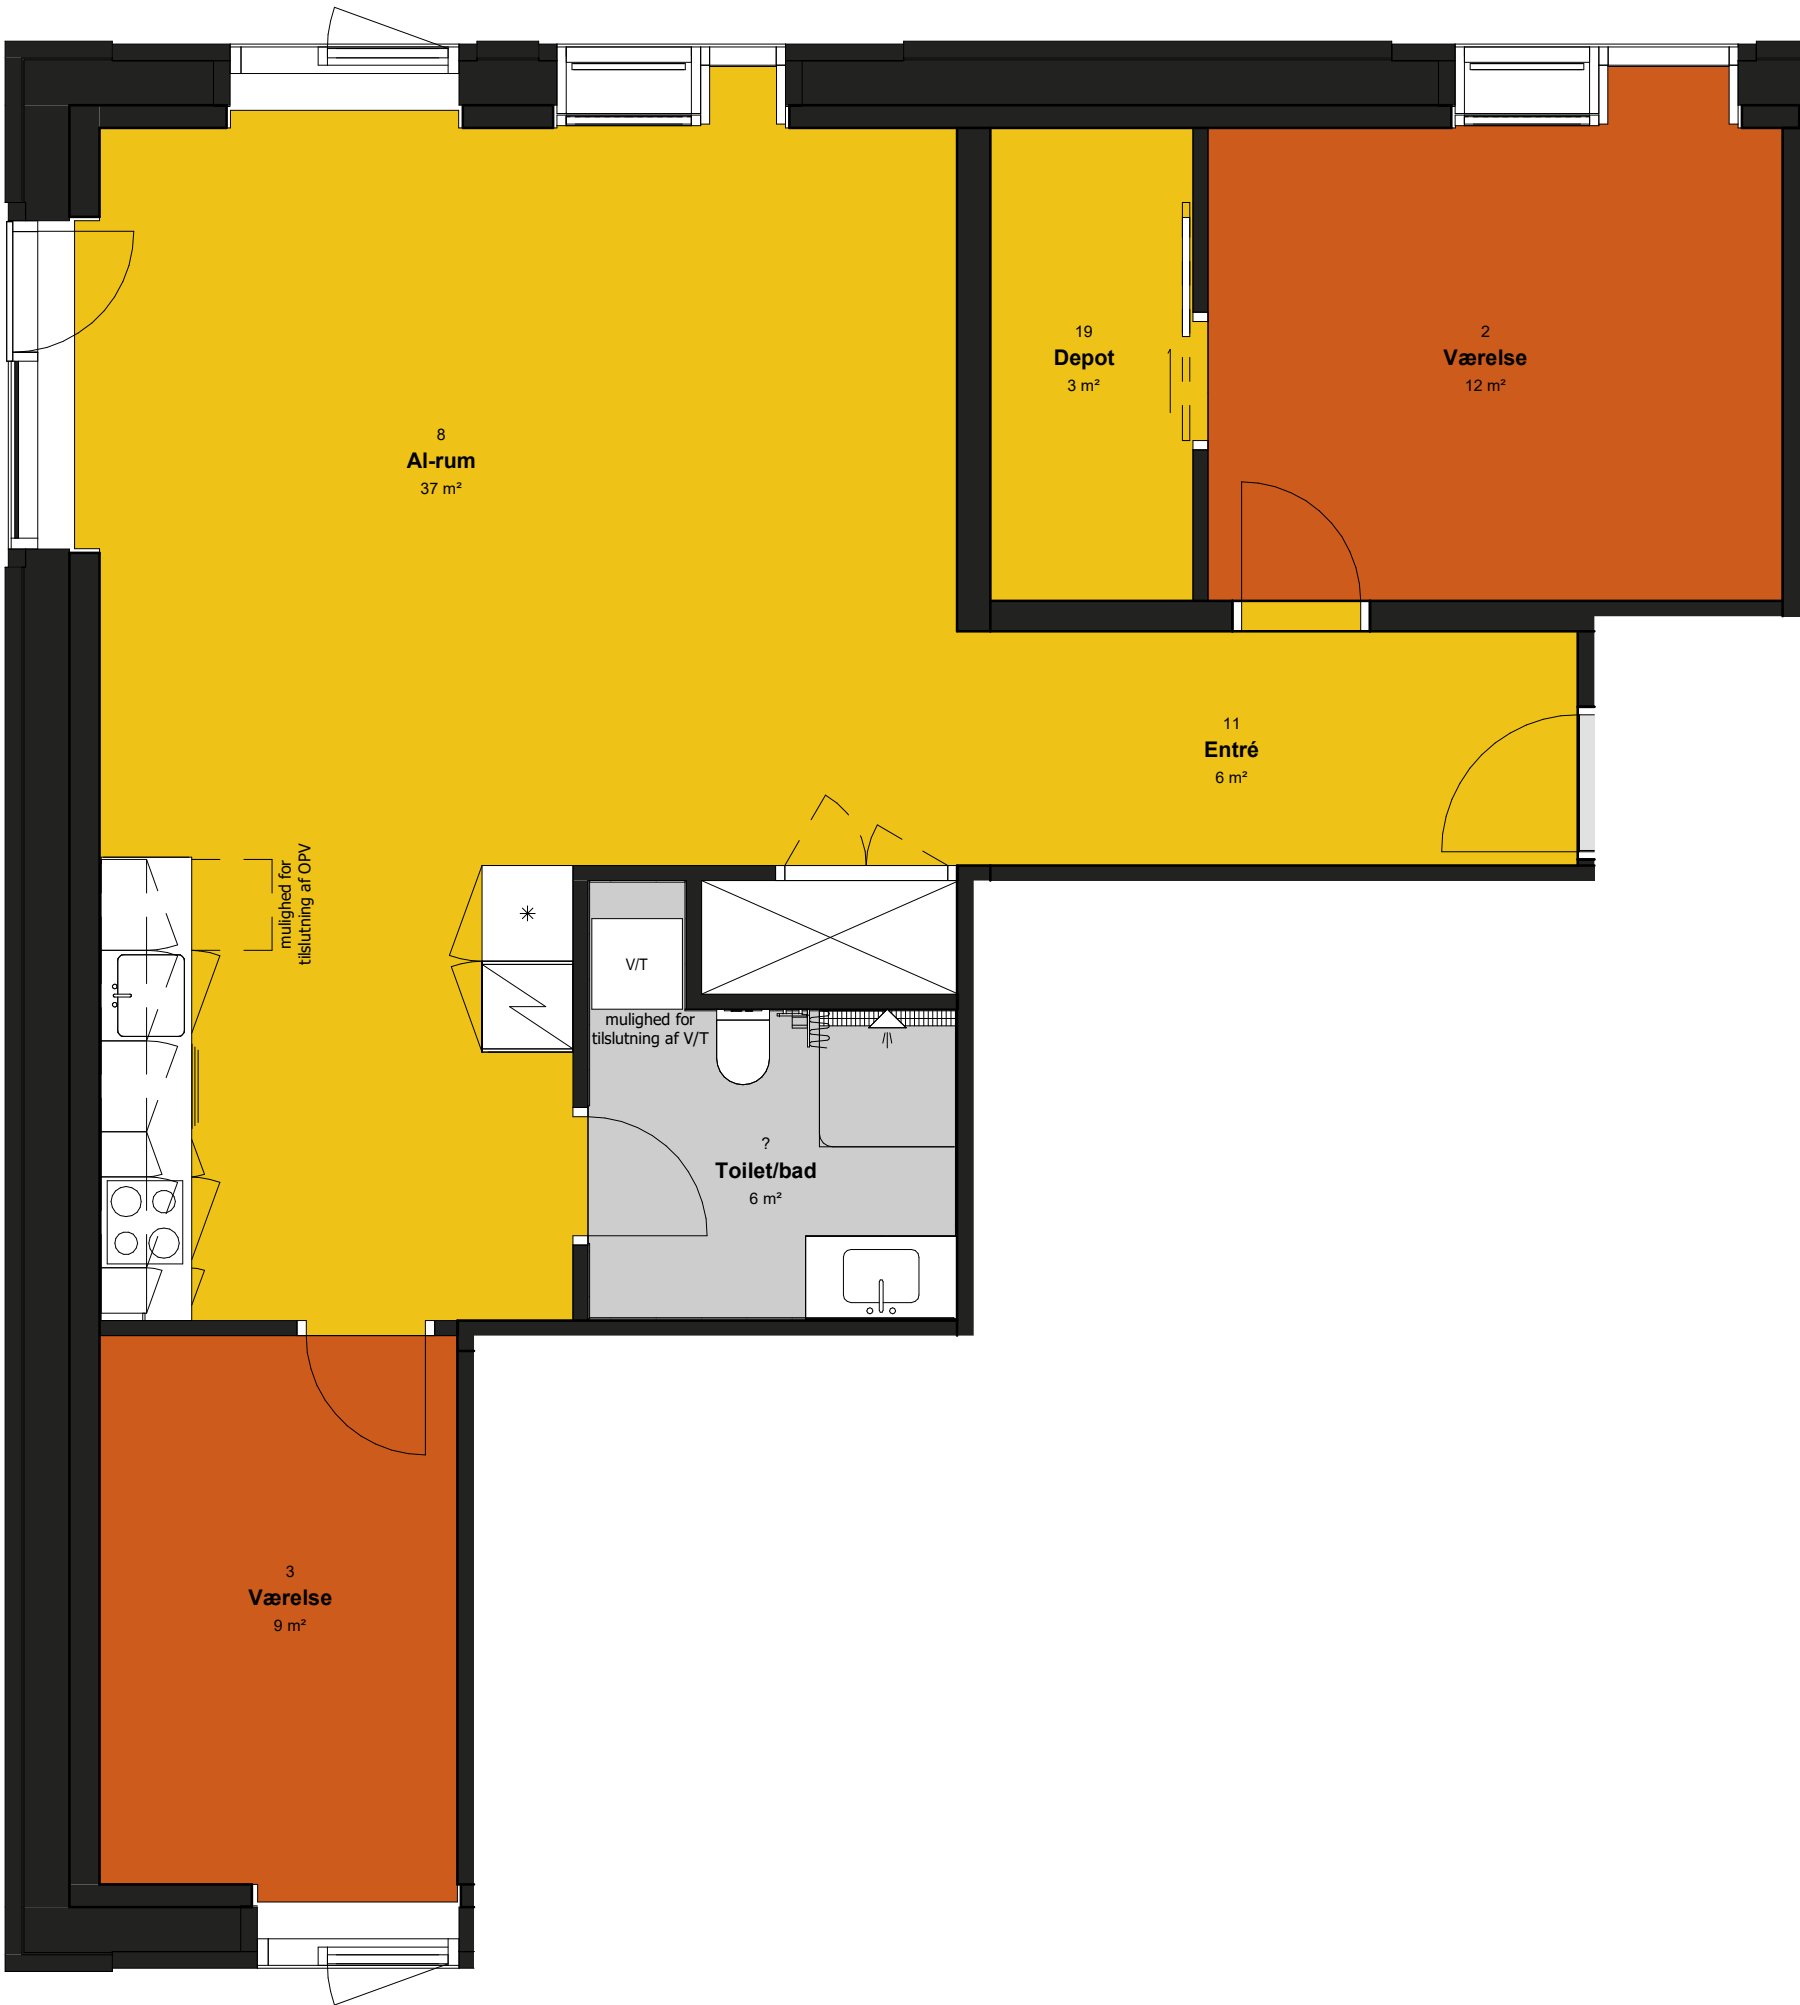


Dalum Papirfabrik

Papirmester Allé
7,1.4 - 107 m²
11,1.4 - 109 m²

3 rum - 107-109 m2 (Brutto) inkl. Fællesareal

Aktuel bolig kan være spejlvendt

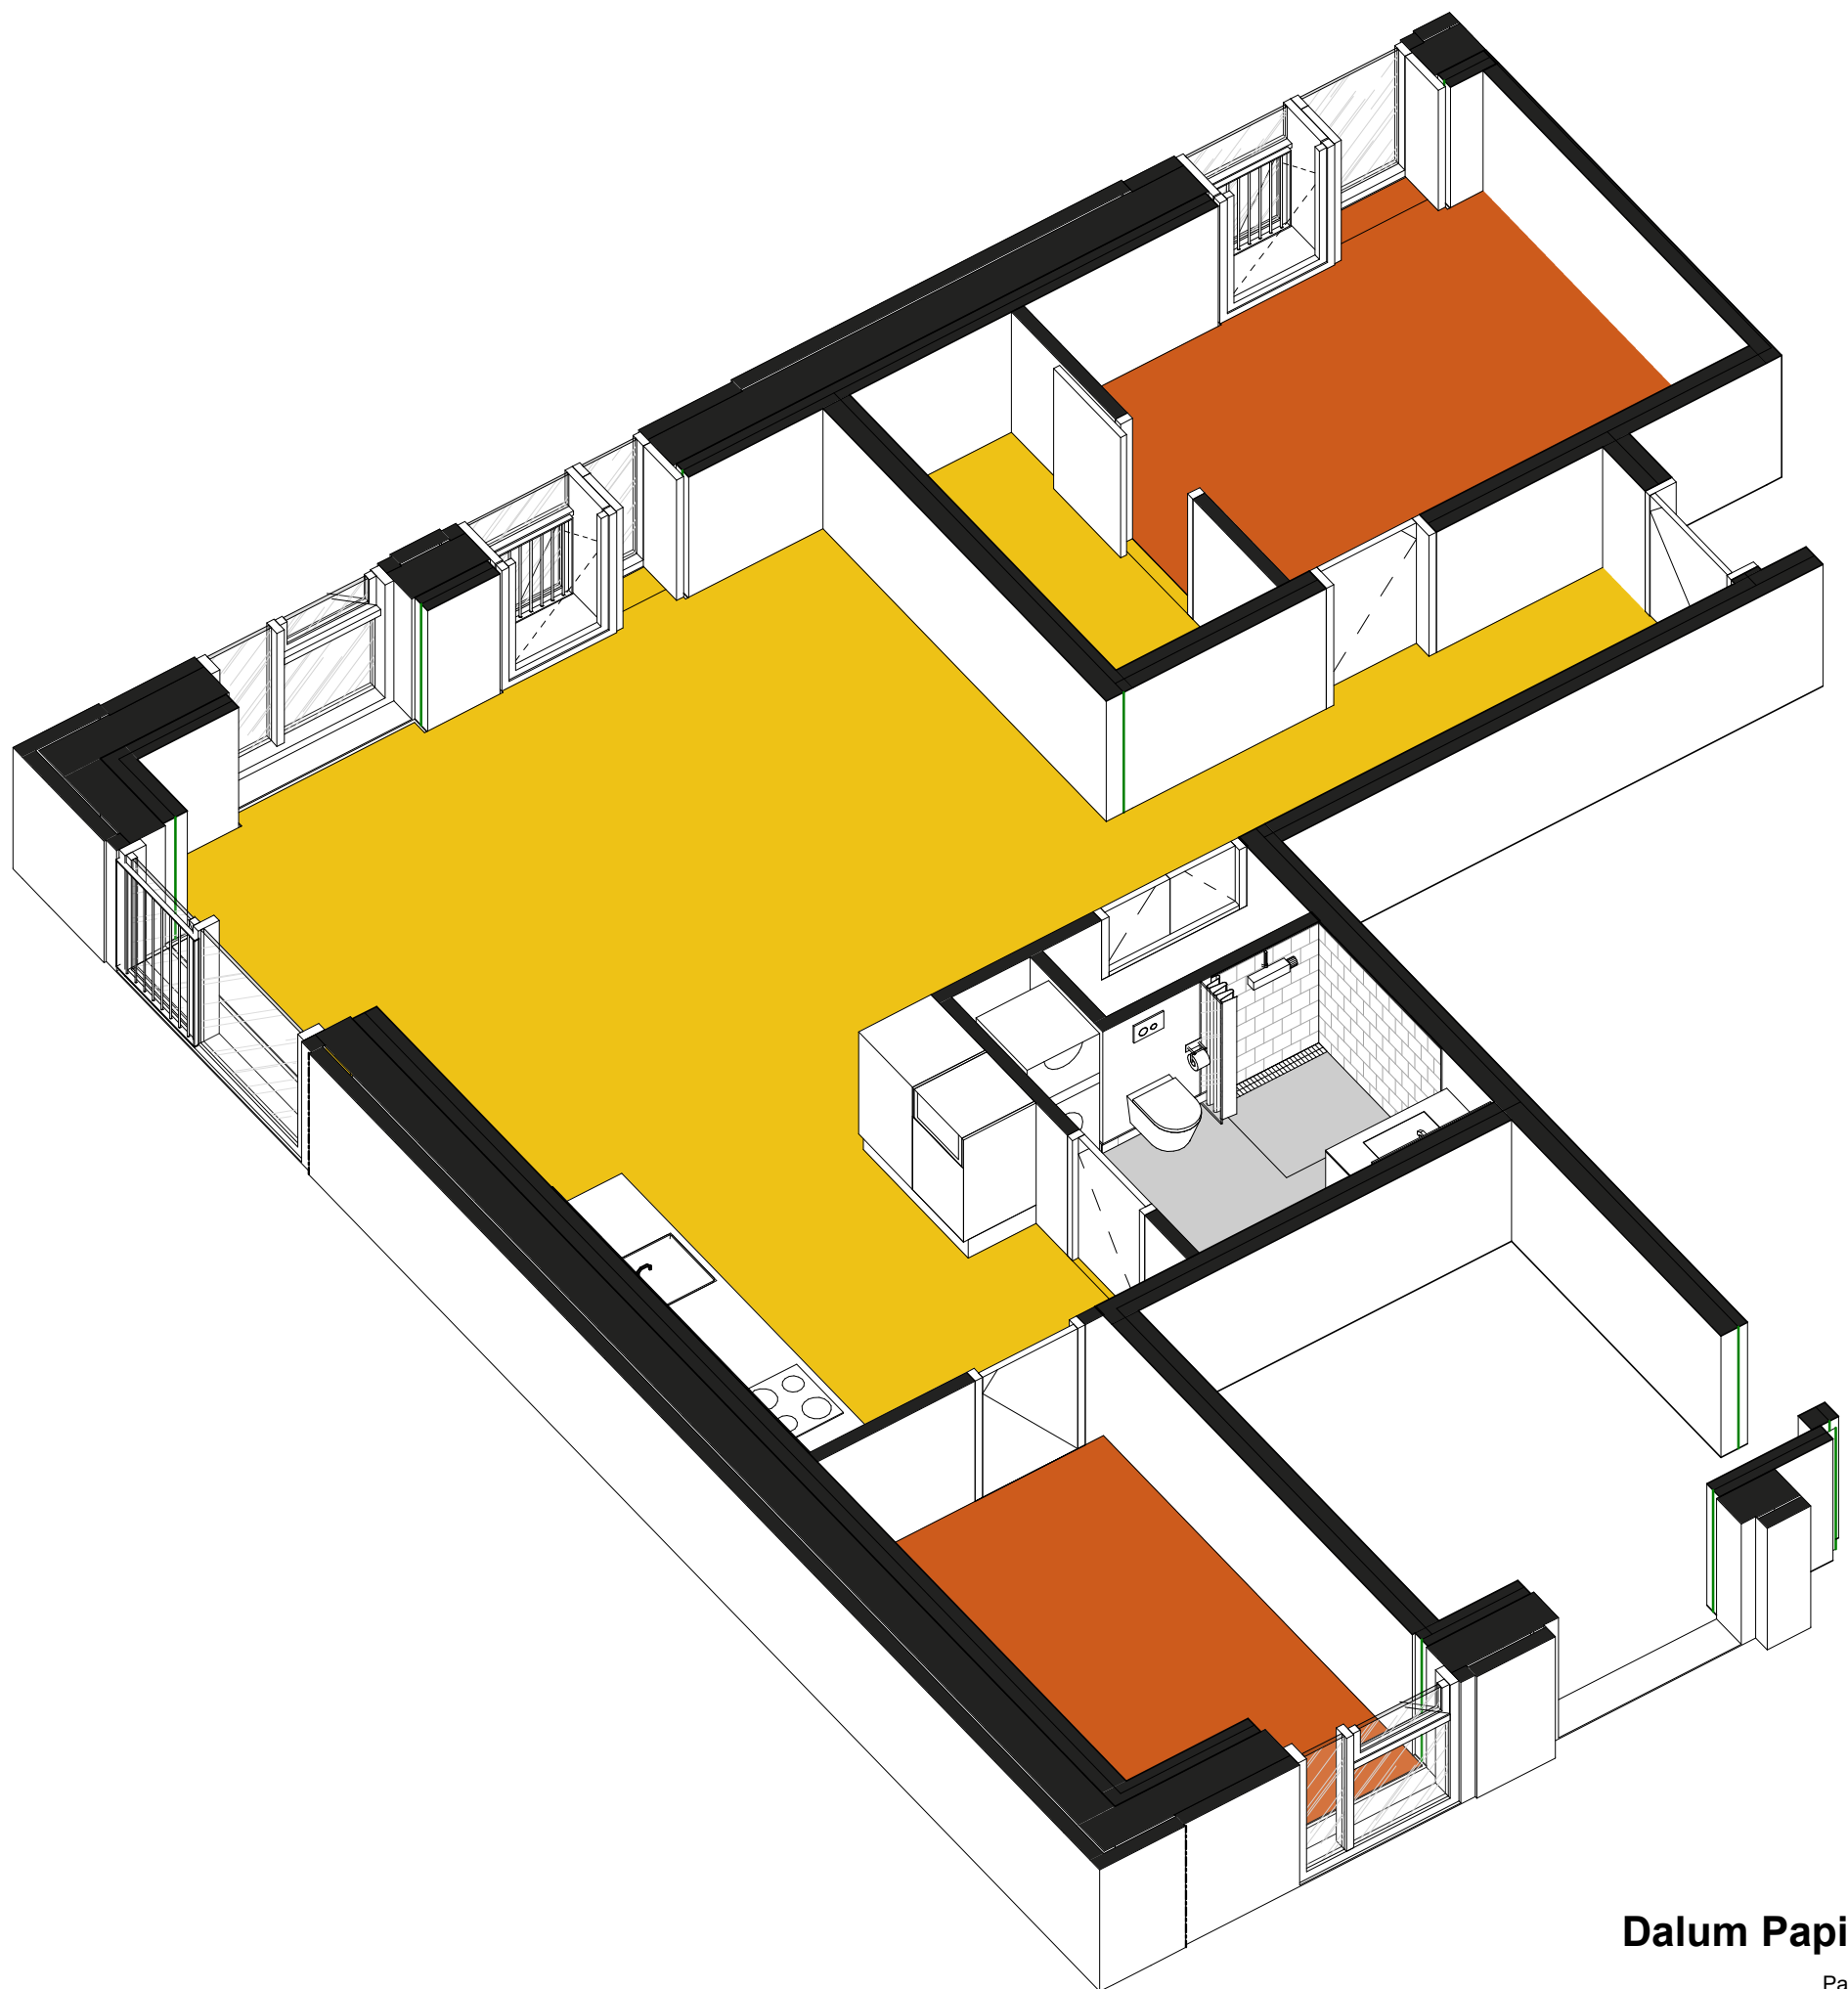

Dalum Papirfabrik

Papirmester Allé
7,1.4 - 107 m²
11,1.4 - 109 m²

3 rum - 107-109 m2 (Brutto) inkl. Fællesareal

Aktuel bolig kan være spejlvendt



1 meter

Type 6C - 3D