
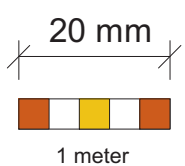


Afdeling 7 - Højstruphave

4 rum - 116-117 m² (Brutto)

Brutto incl. fællesarealer
Aktuel lejlighed kan være spejlvendt
Der kan forekomme ændringer i indretningen

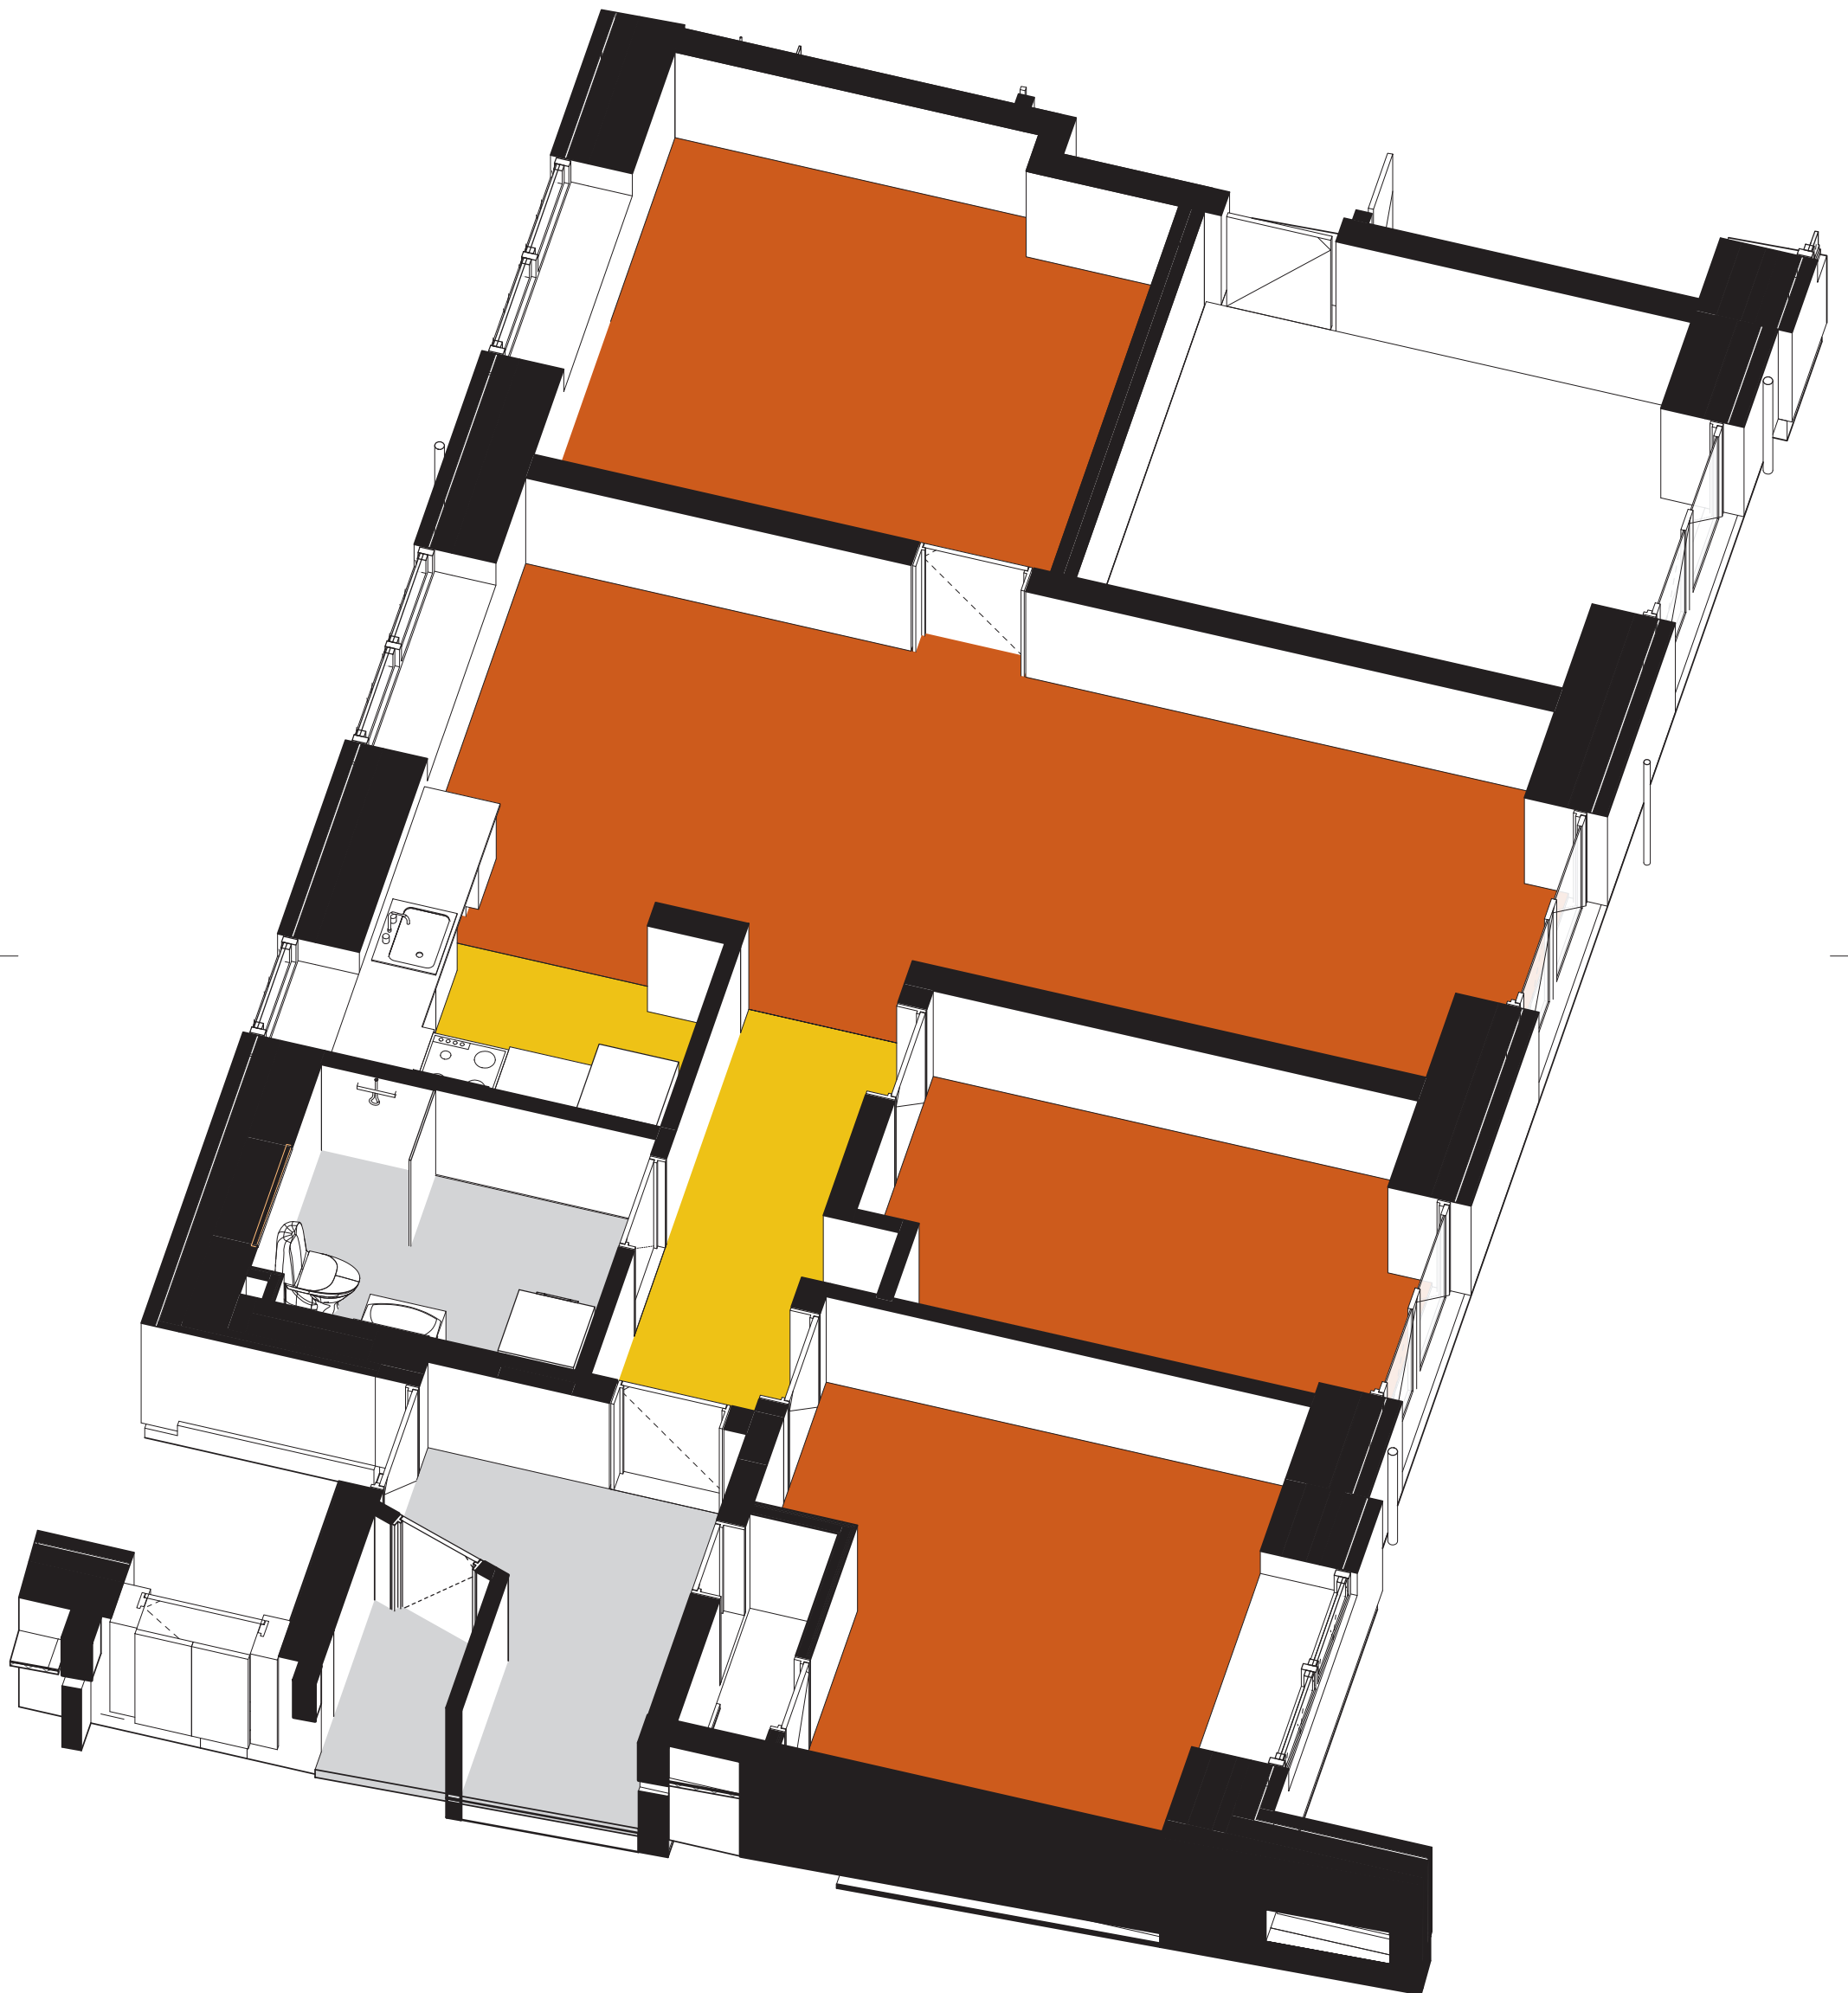

Afdeling 7 - Højstruphave

4 rum - 116-117 m² (Brutto)

Brutto incl. fællesarealer
Aktuel lejlighed kan være spejlvendt
Der kan forekomme ændringer i indretningen