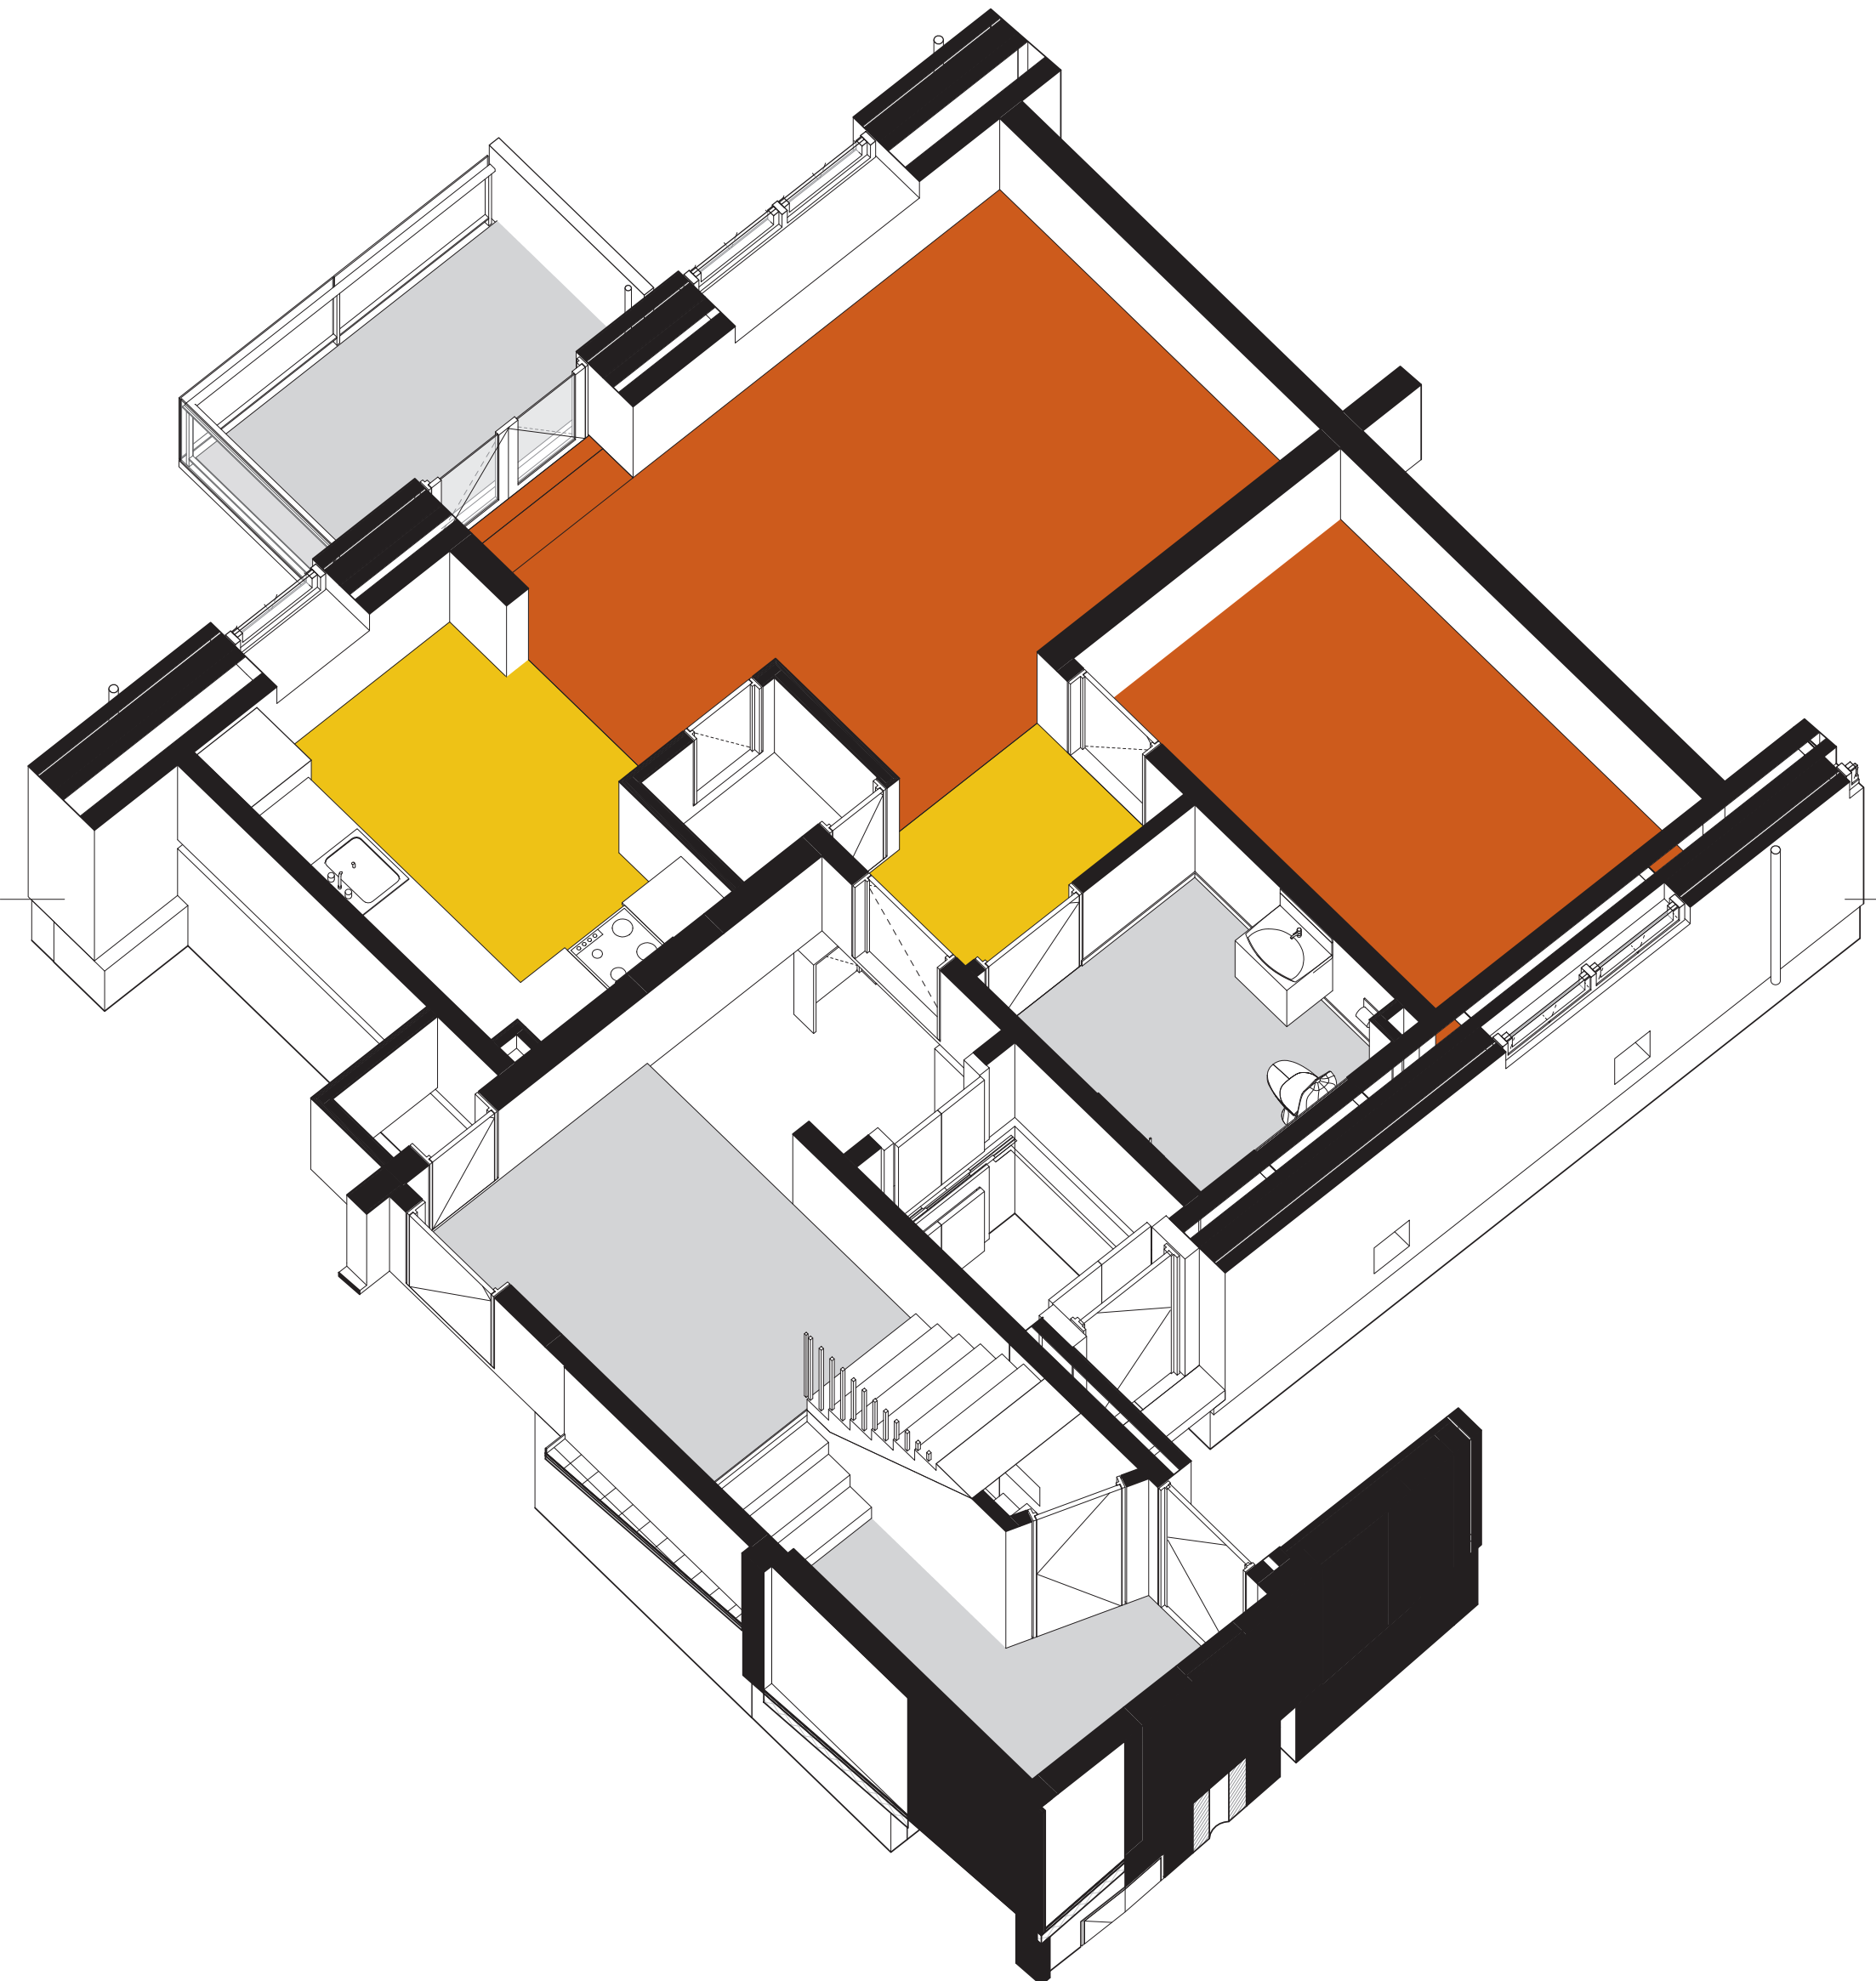


Afdeling 7 - Højstruphave
2 rum - 73-78 m² (Brutto)

Brutto incl. fællesarealer
Aktuel lejlighed kan være spejlvendt
Der kan forekomme ændringer i indretningen