
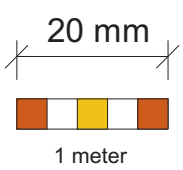


Afdeling 7 - Højstruphave

3 rum - 83-87 m² (Brutto)

Brutto incl. fællesarealer
Aktuel lejlighed kan være spejlvendt
Der kan forekomme ændringer i indretningen

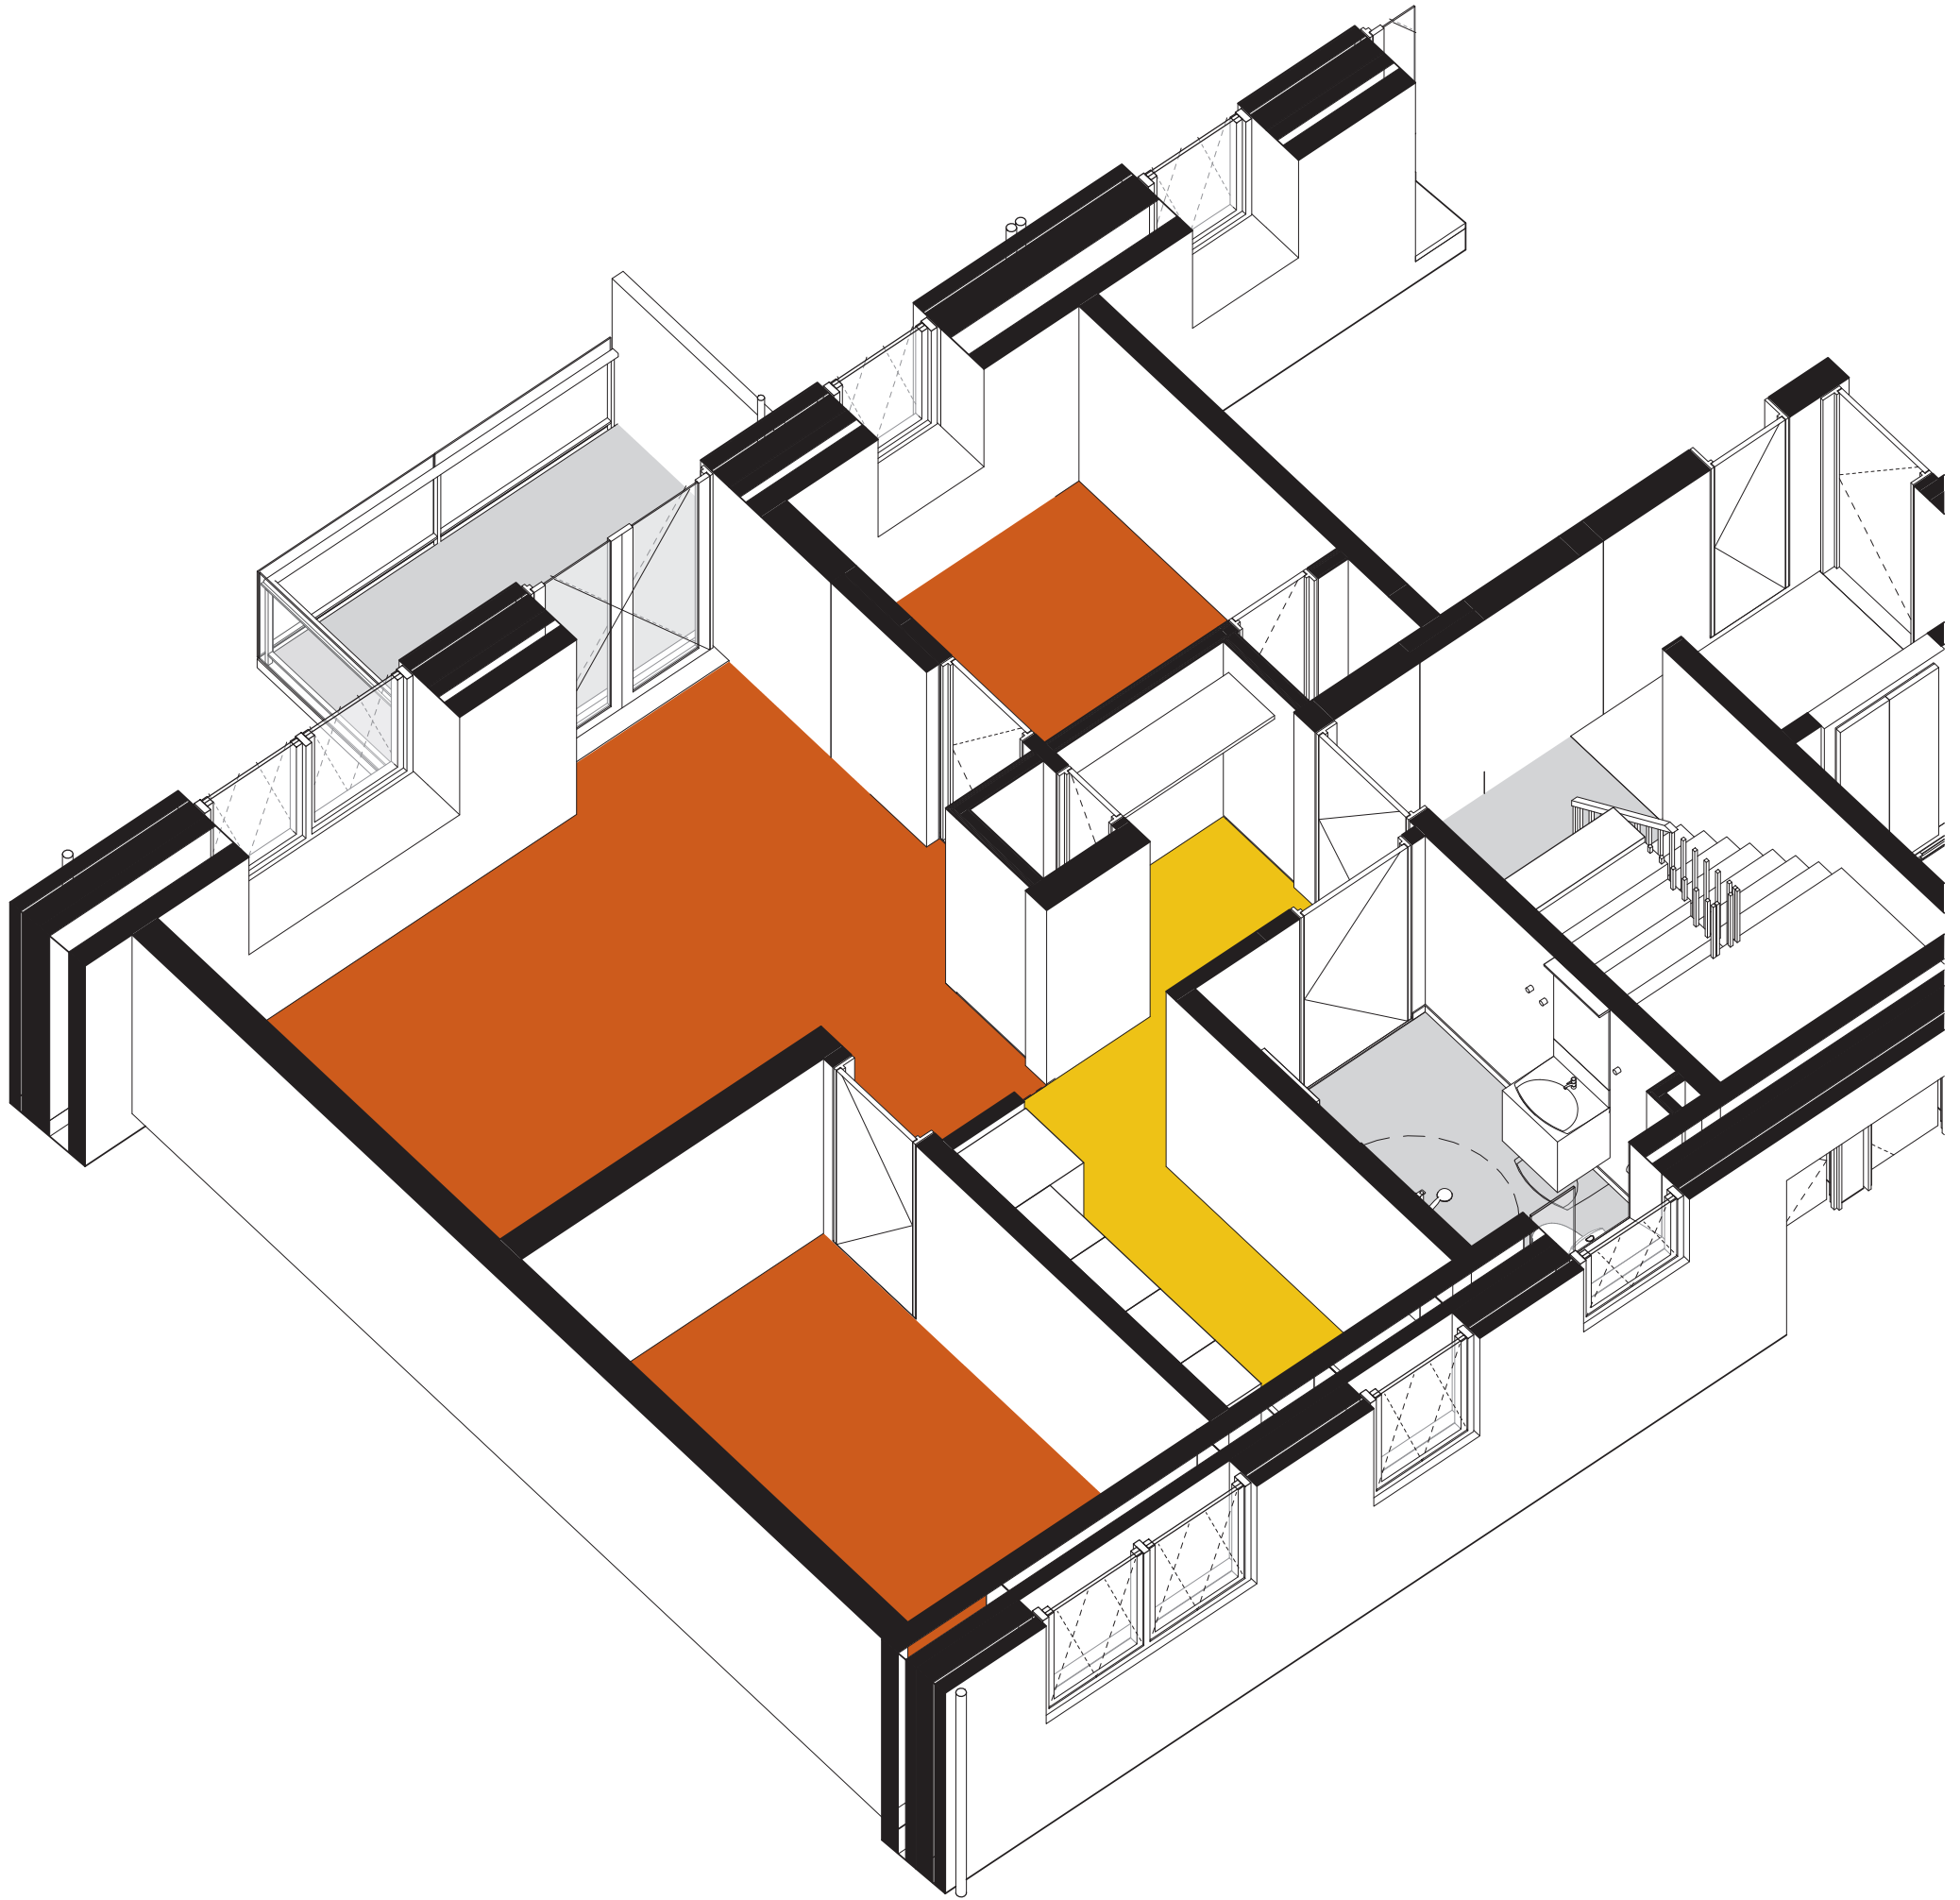

Afdeling 7 - Højstruphave
3 rum - 83-87 m² (Brutto)

Brutto incl. fællesarealer
 Aktuell lejlighed kan være spejlvendt
 Der kan forekomme ændringer i indretningen