



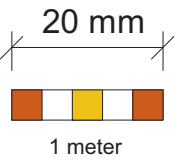


Afdeling 7 - Højstruphøve

2 rum - 80-88 m² (Brutto)

Brutto incl. fællesarealer
Aktuel lejlighed kan være spejlvendt
Der kan forekomme ændringer i indretningen



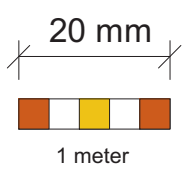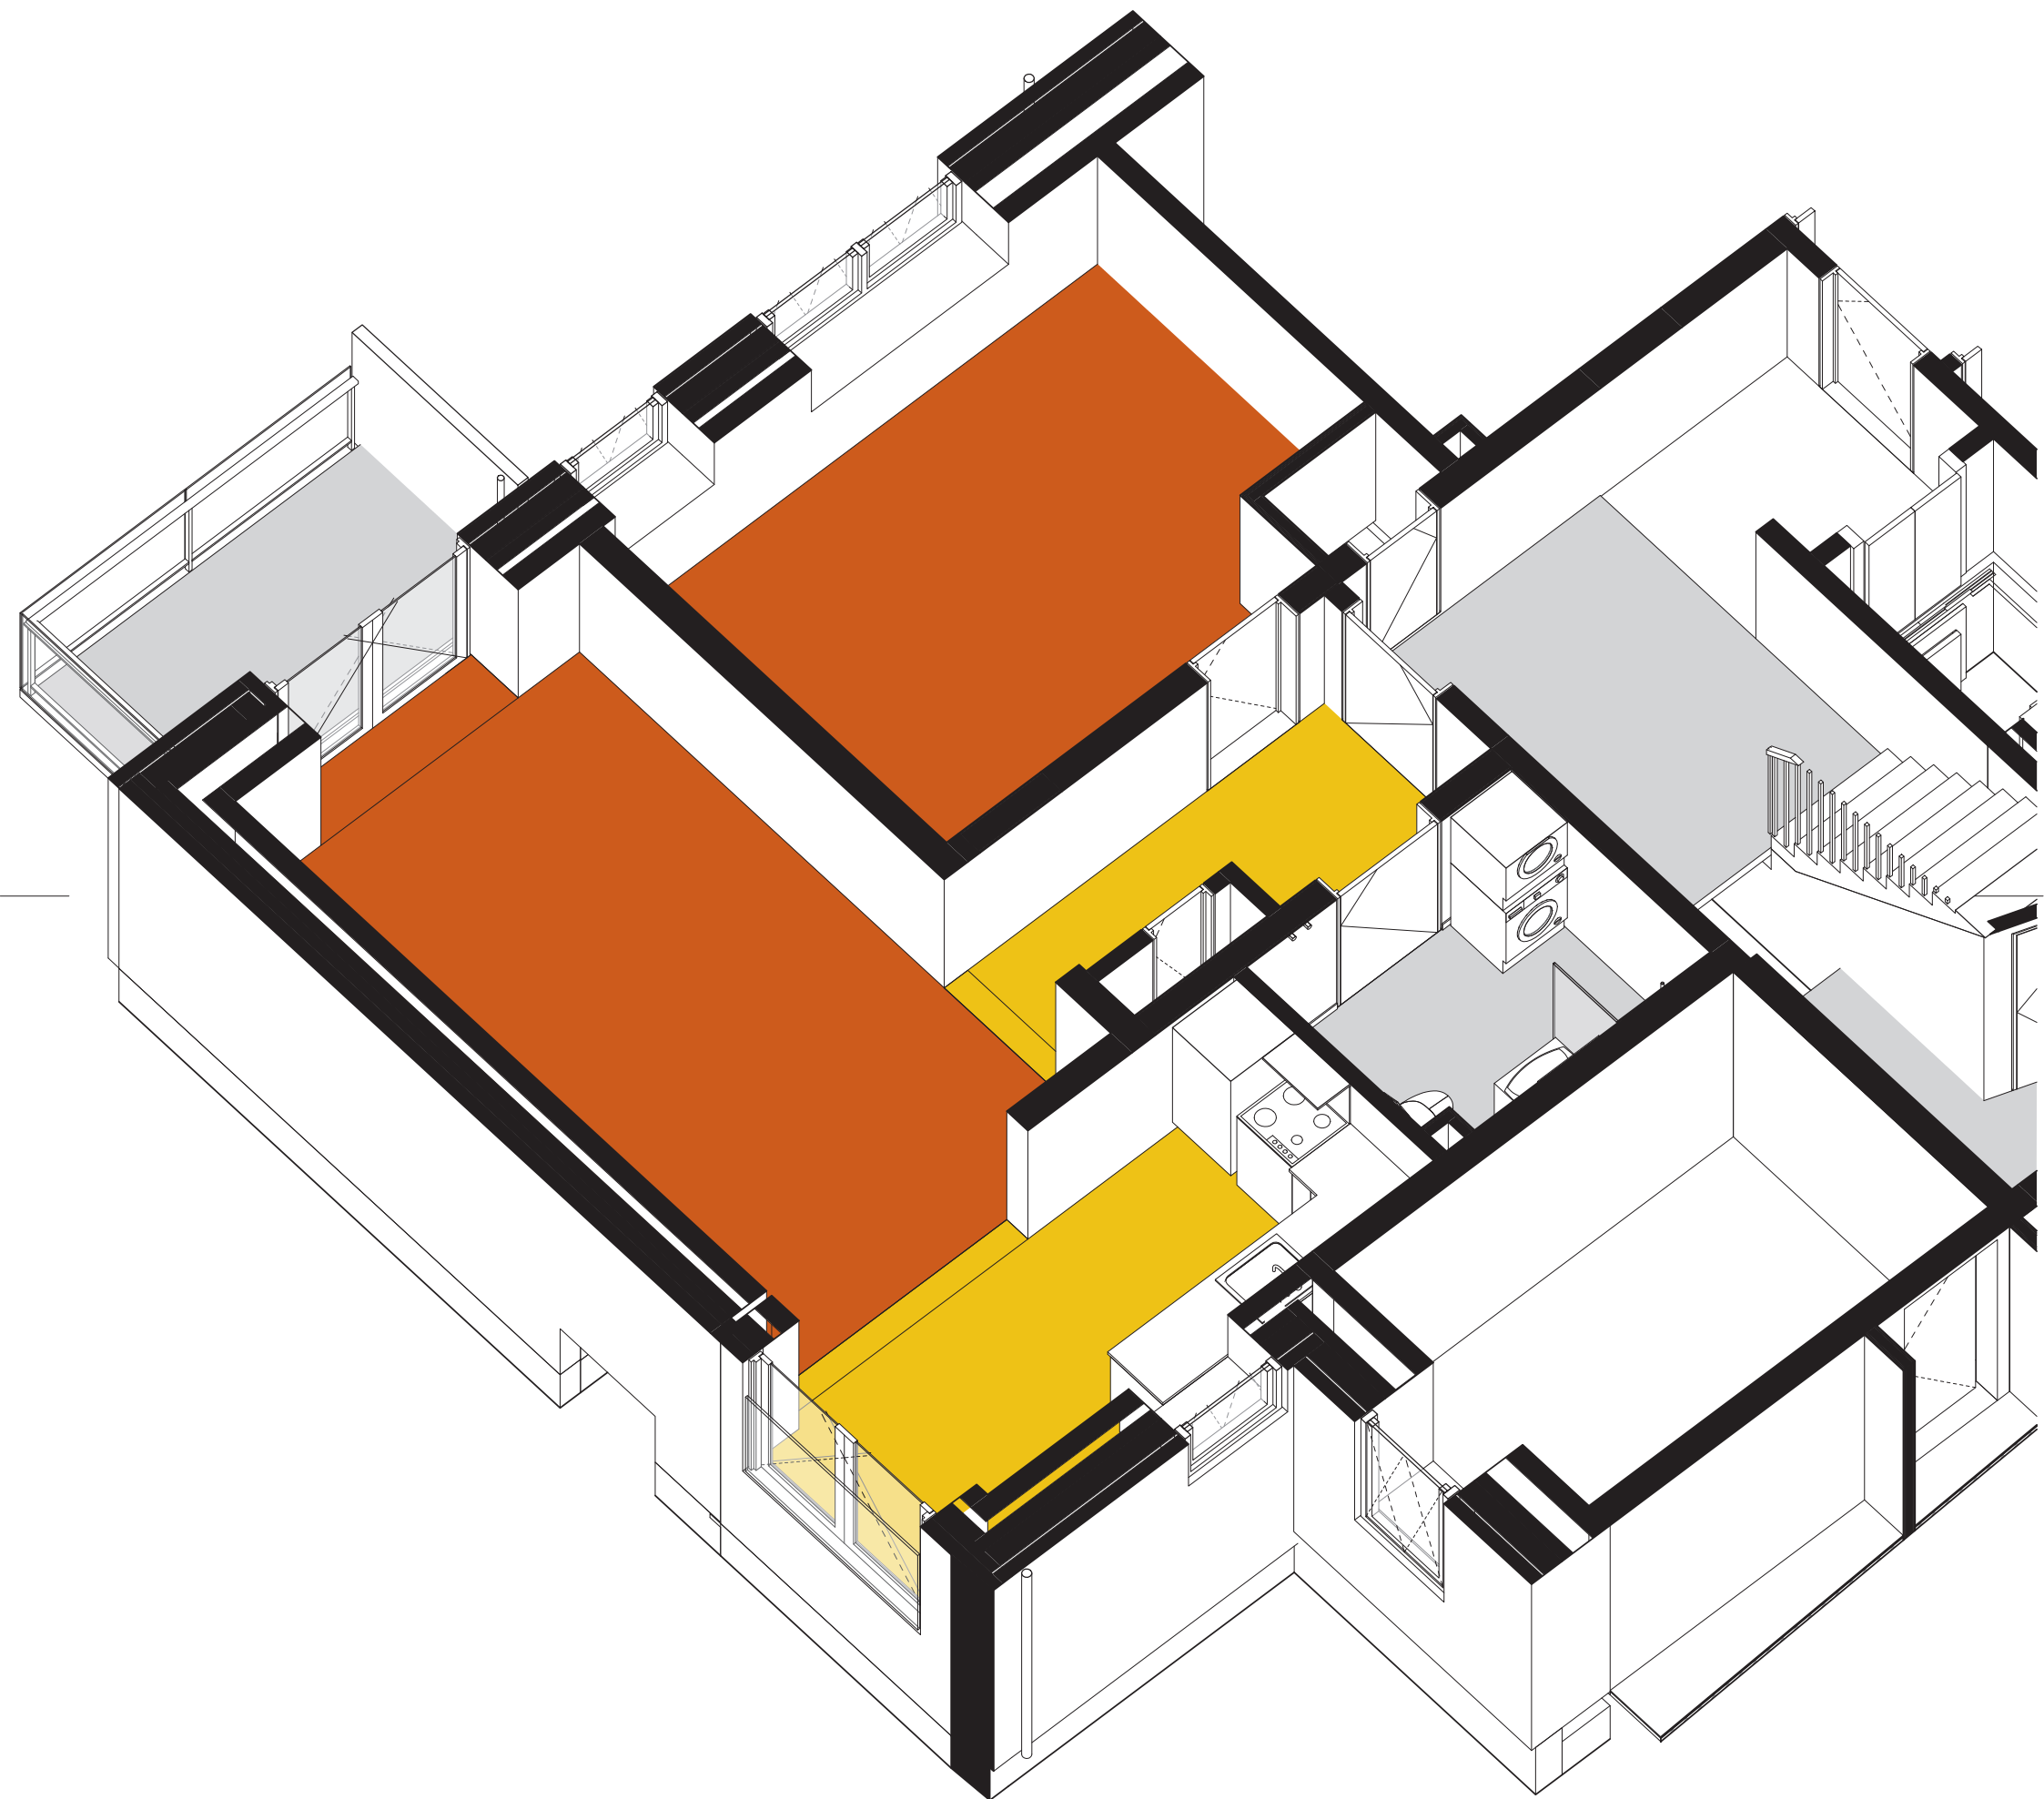

Afdeling 7 - Højstruphave
2 rum - 80-88 m² (Brutto)

Brutto incl. fællesarealer
Aktuel lejlighed kan være spejlvendt
Der kan forekomme ændringer i indretningen